


PLANIMETRIA Scala 1:100

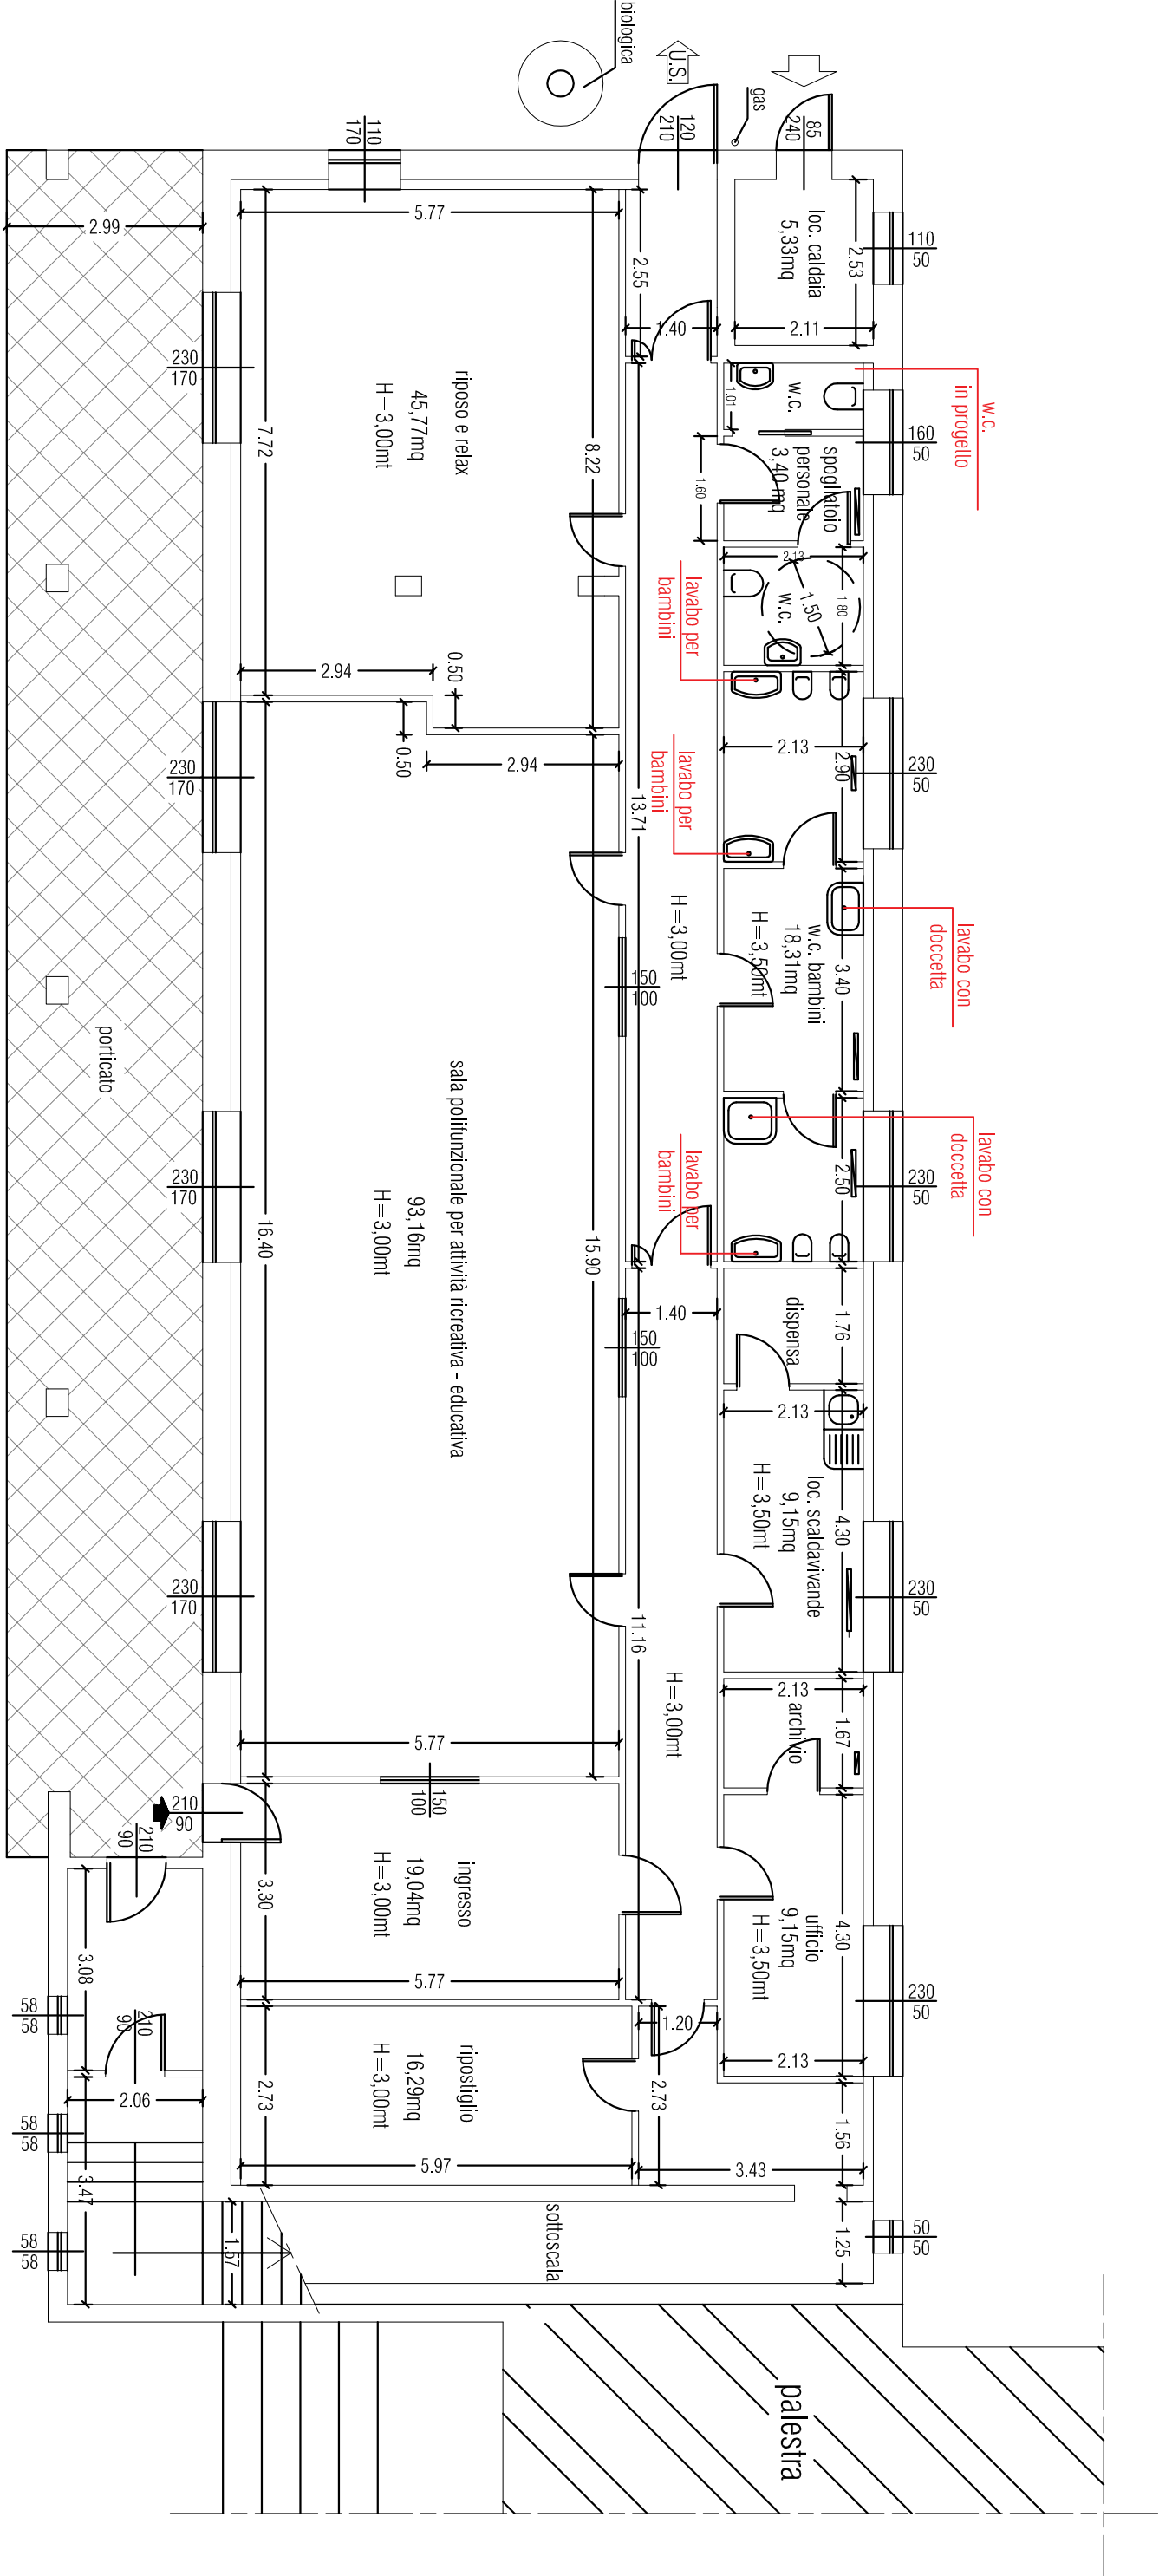

PIANTA PIANO TERRA - PROGETTO

