




PIANTA PIANO PRIMO

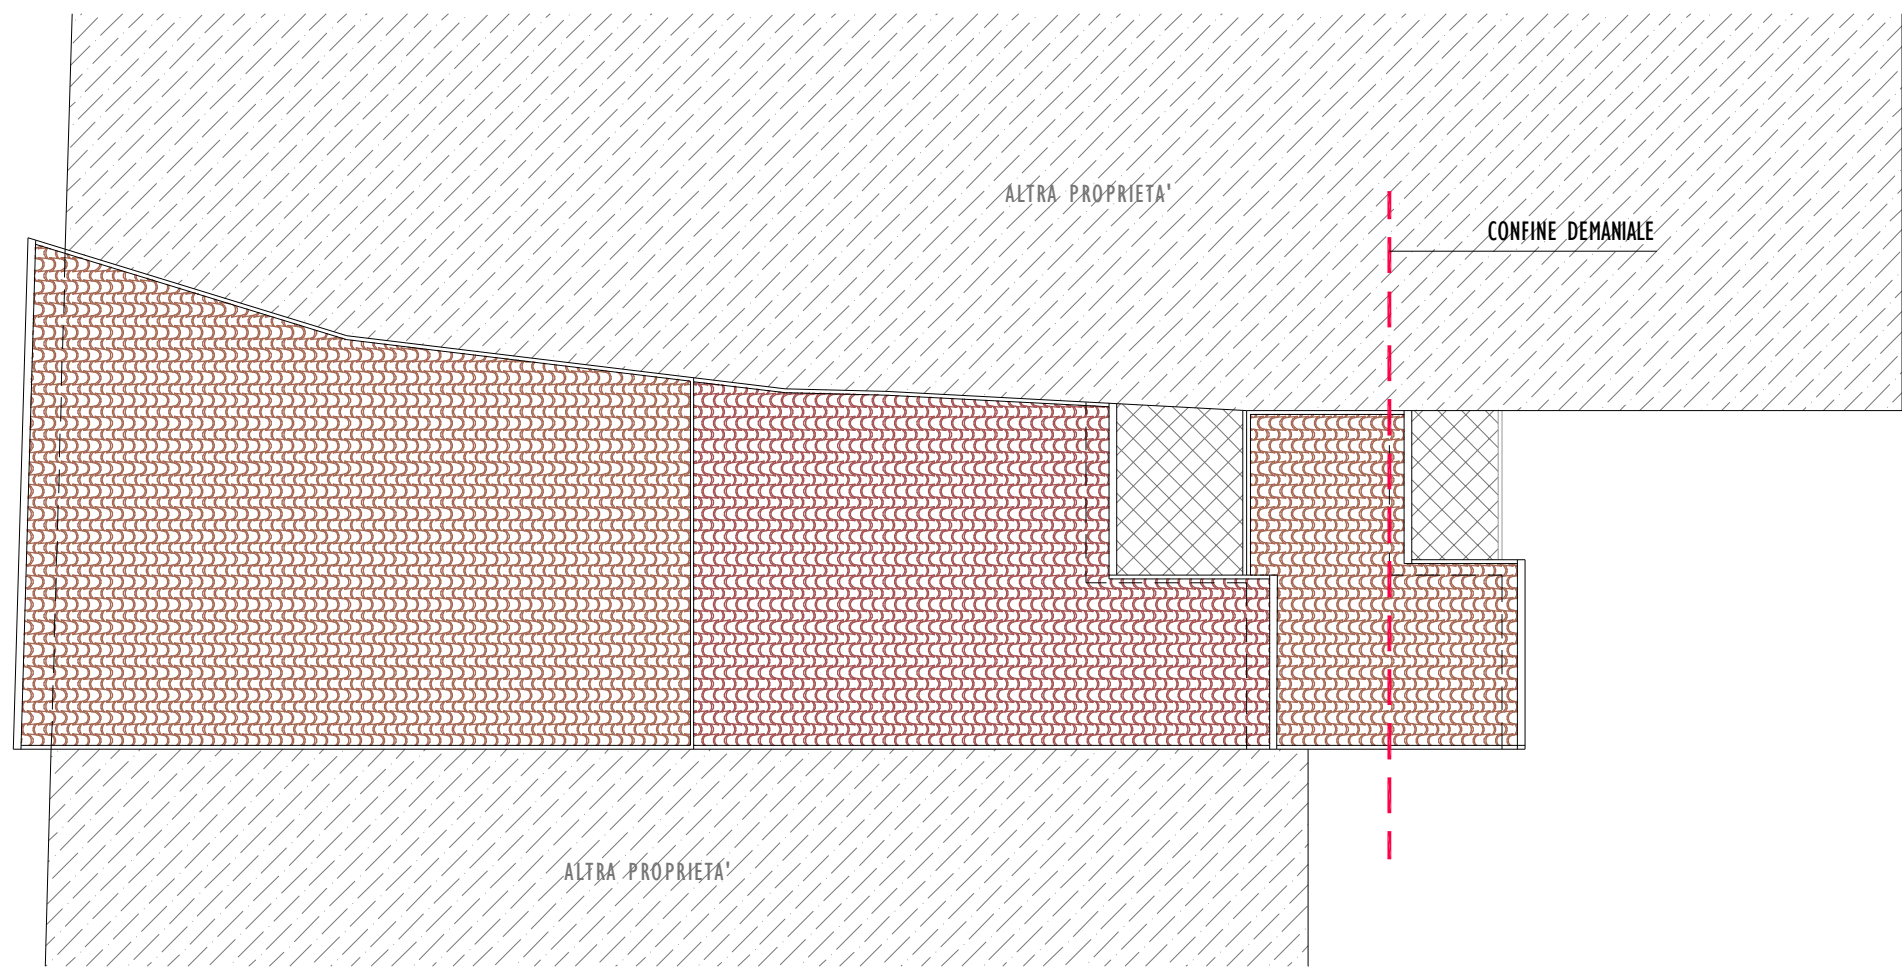


PIANTA COPERTURA

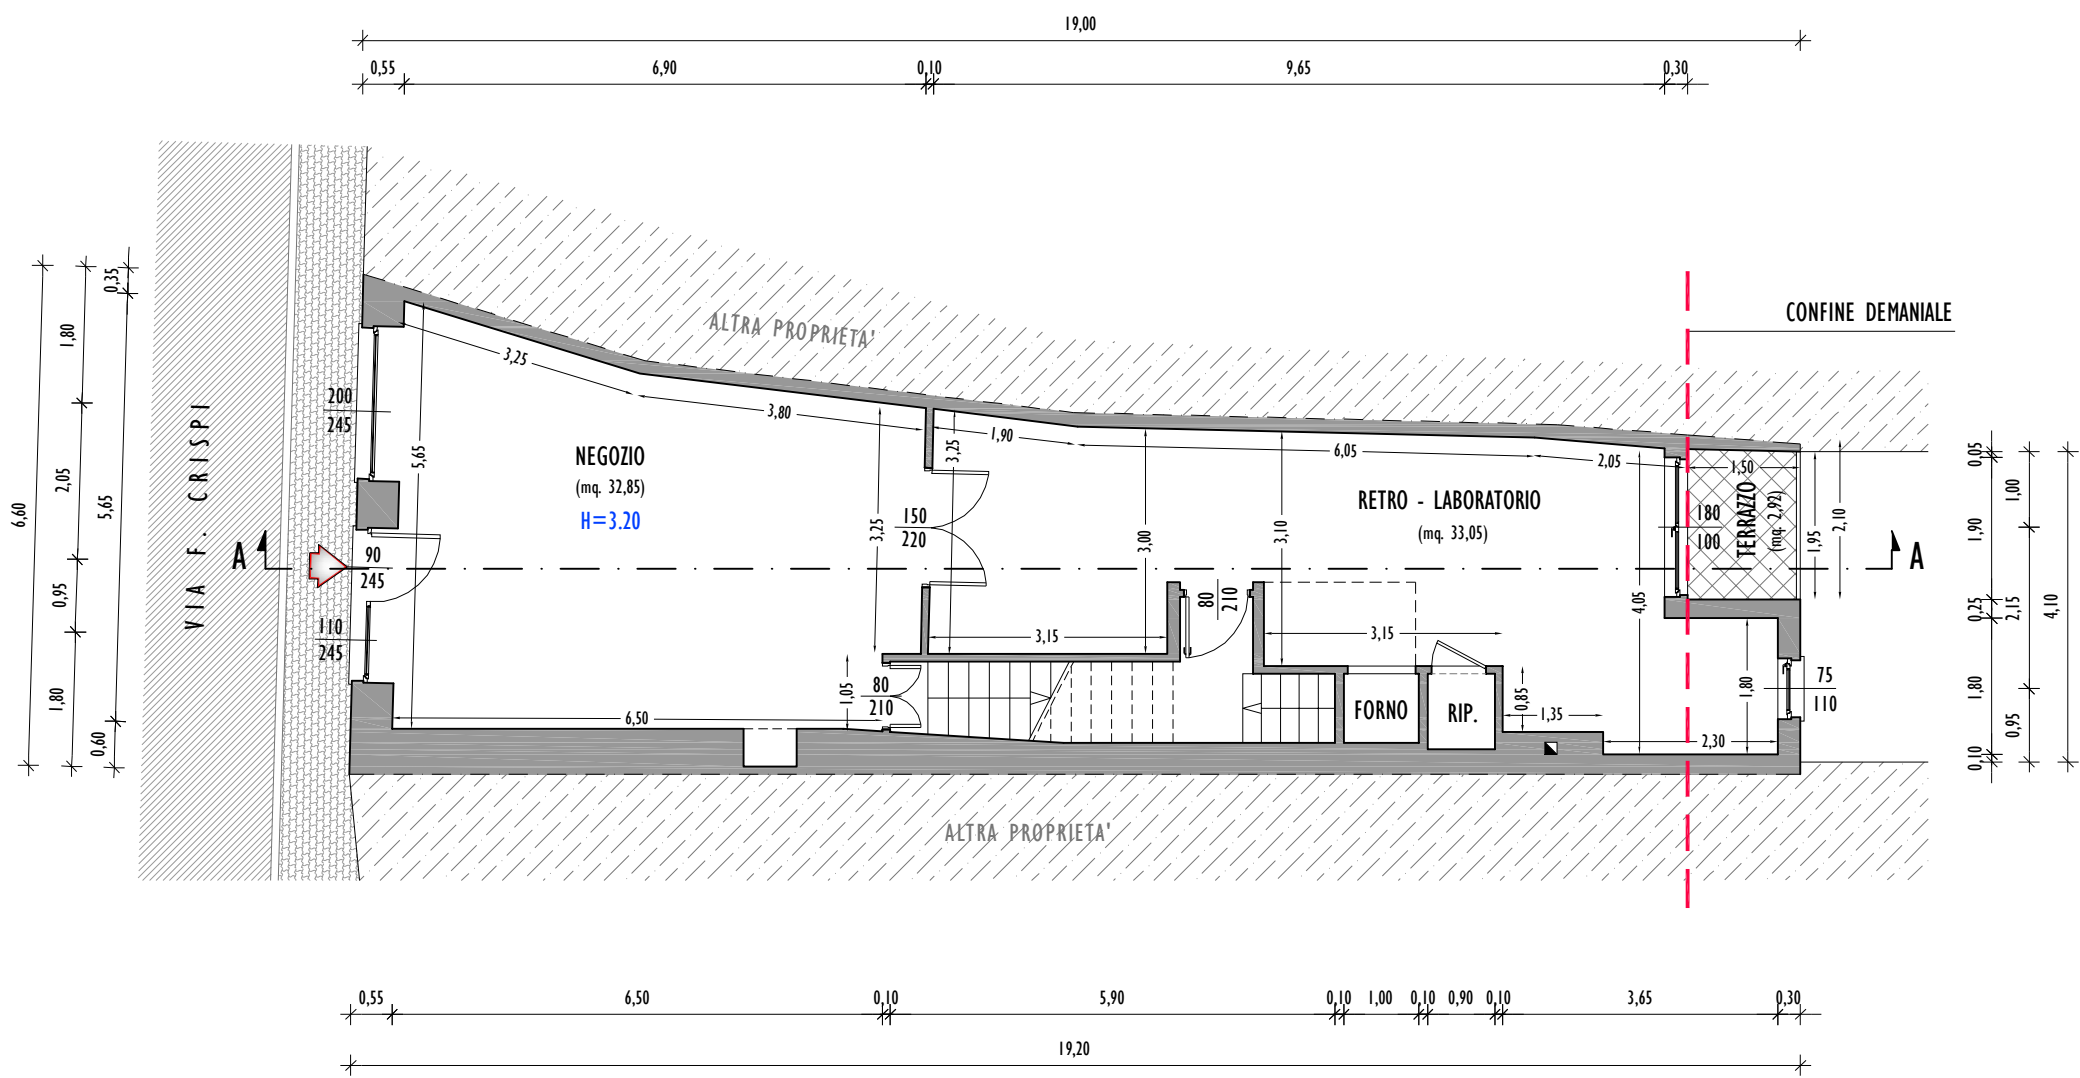

PIANTA PIANO TERRA

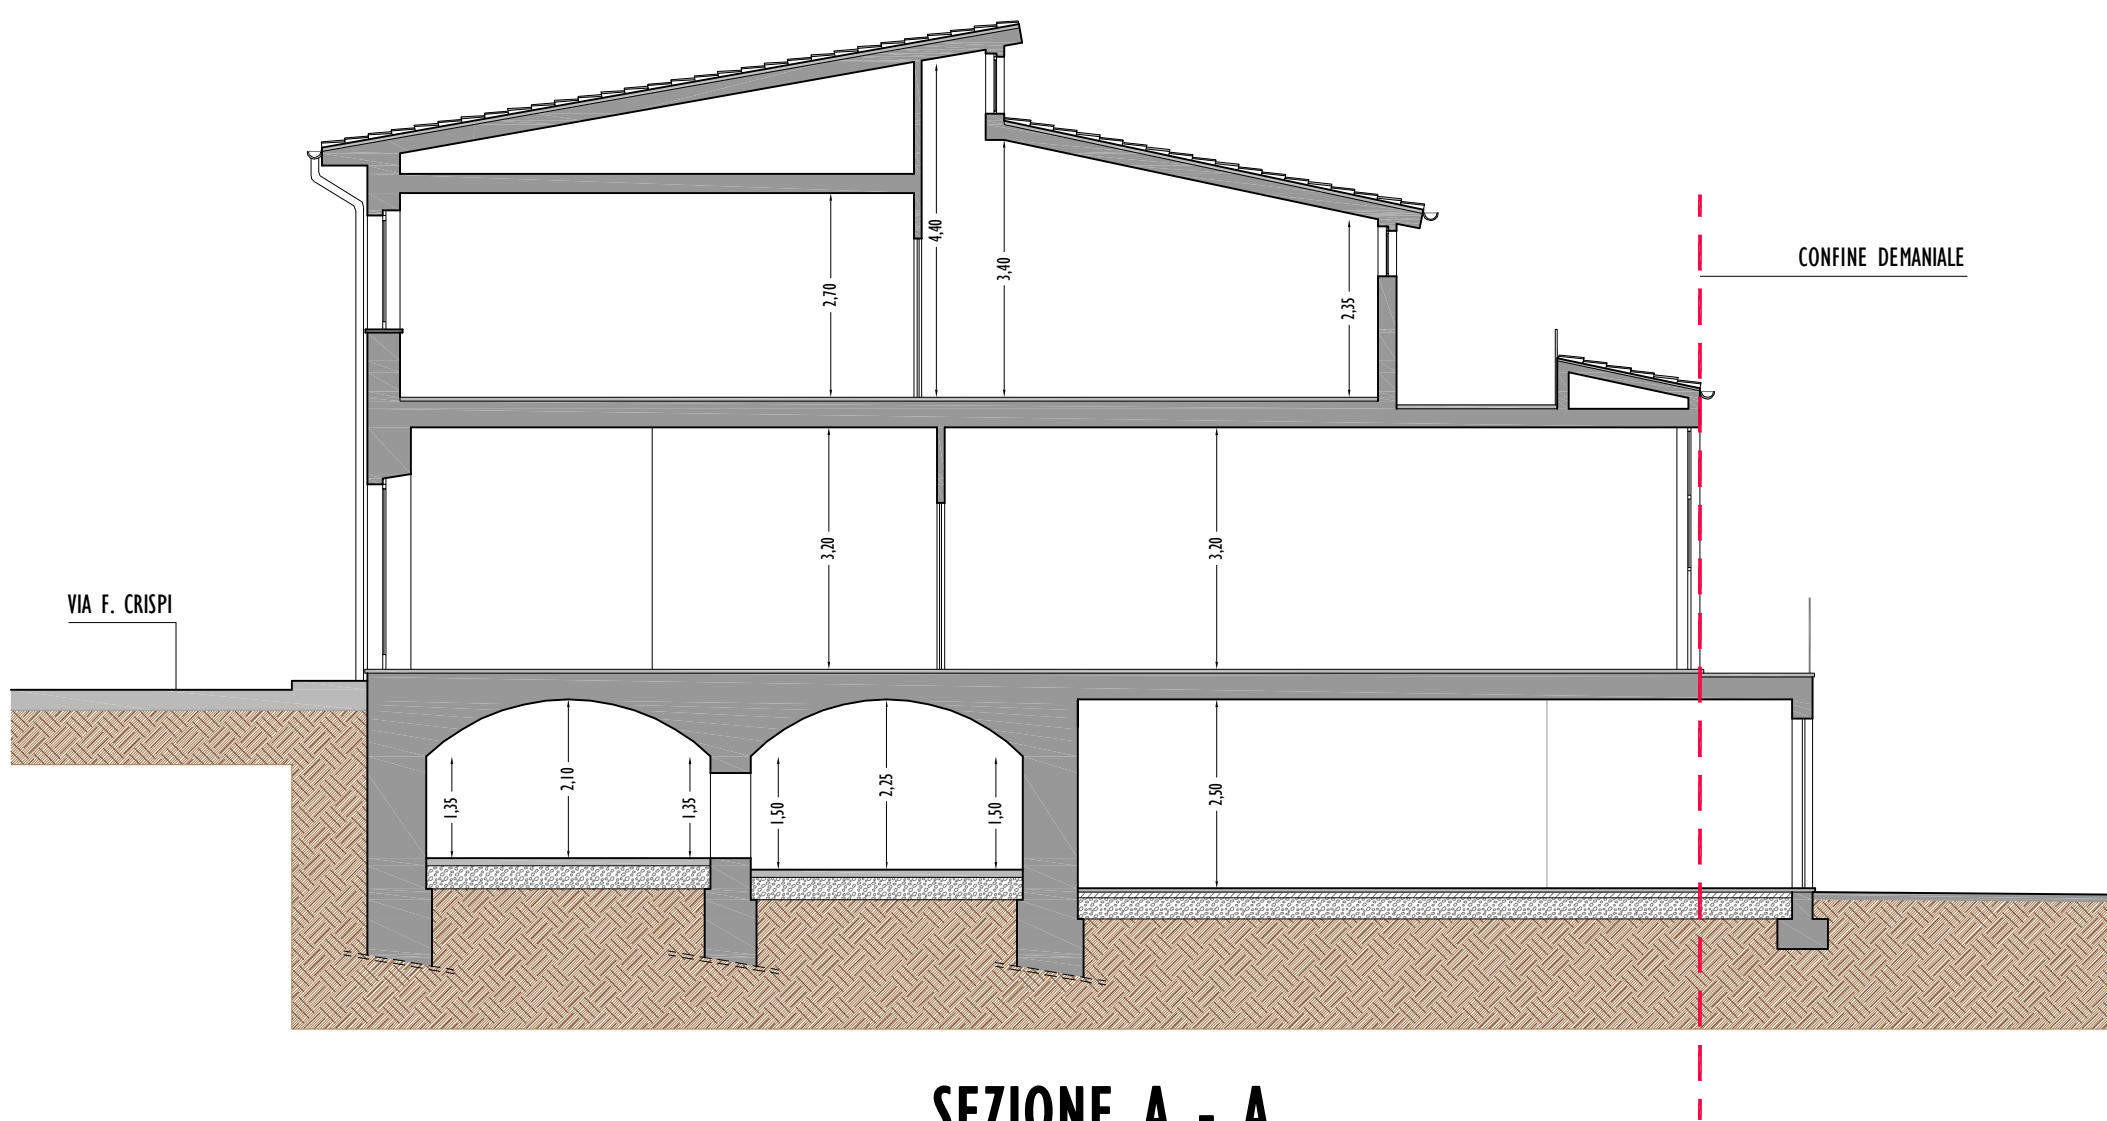

SEZIONE A - A

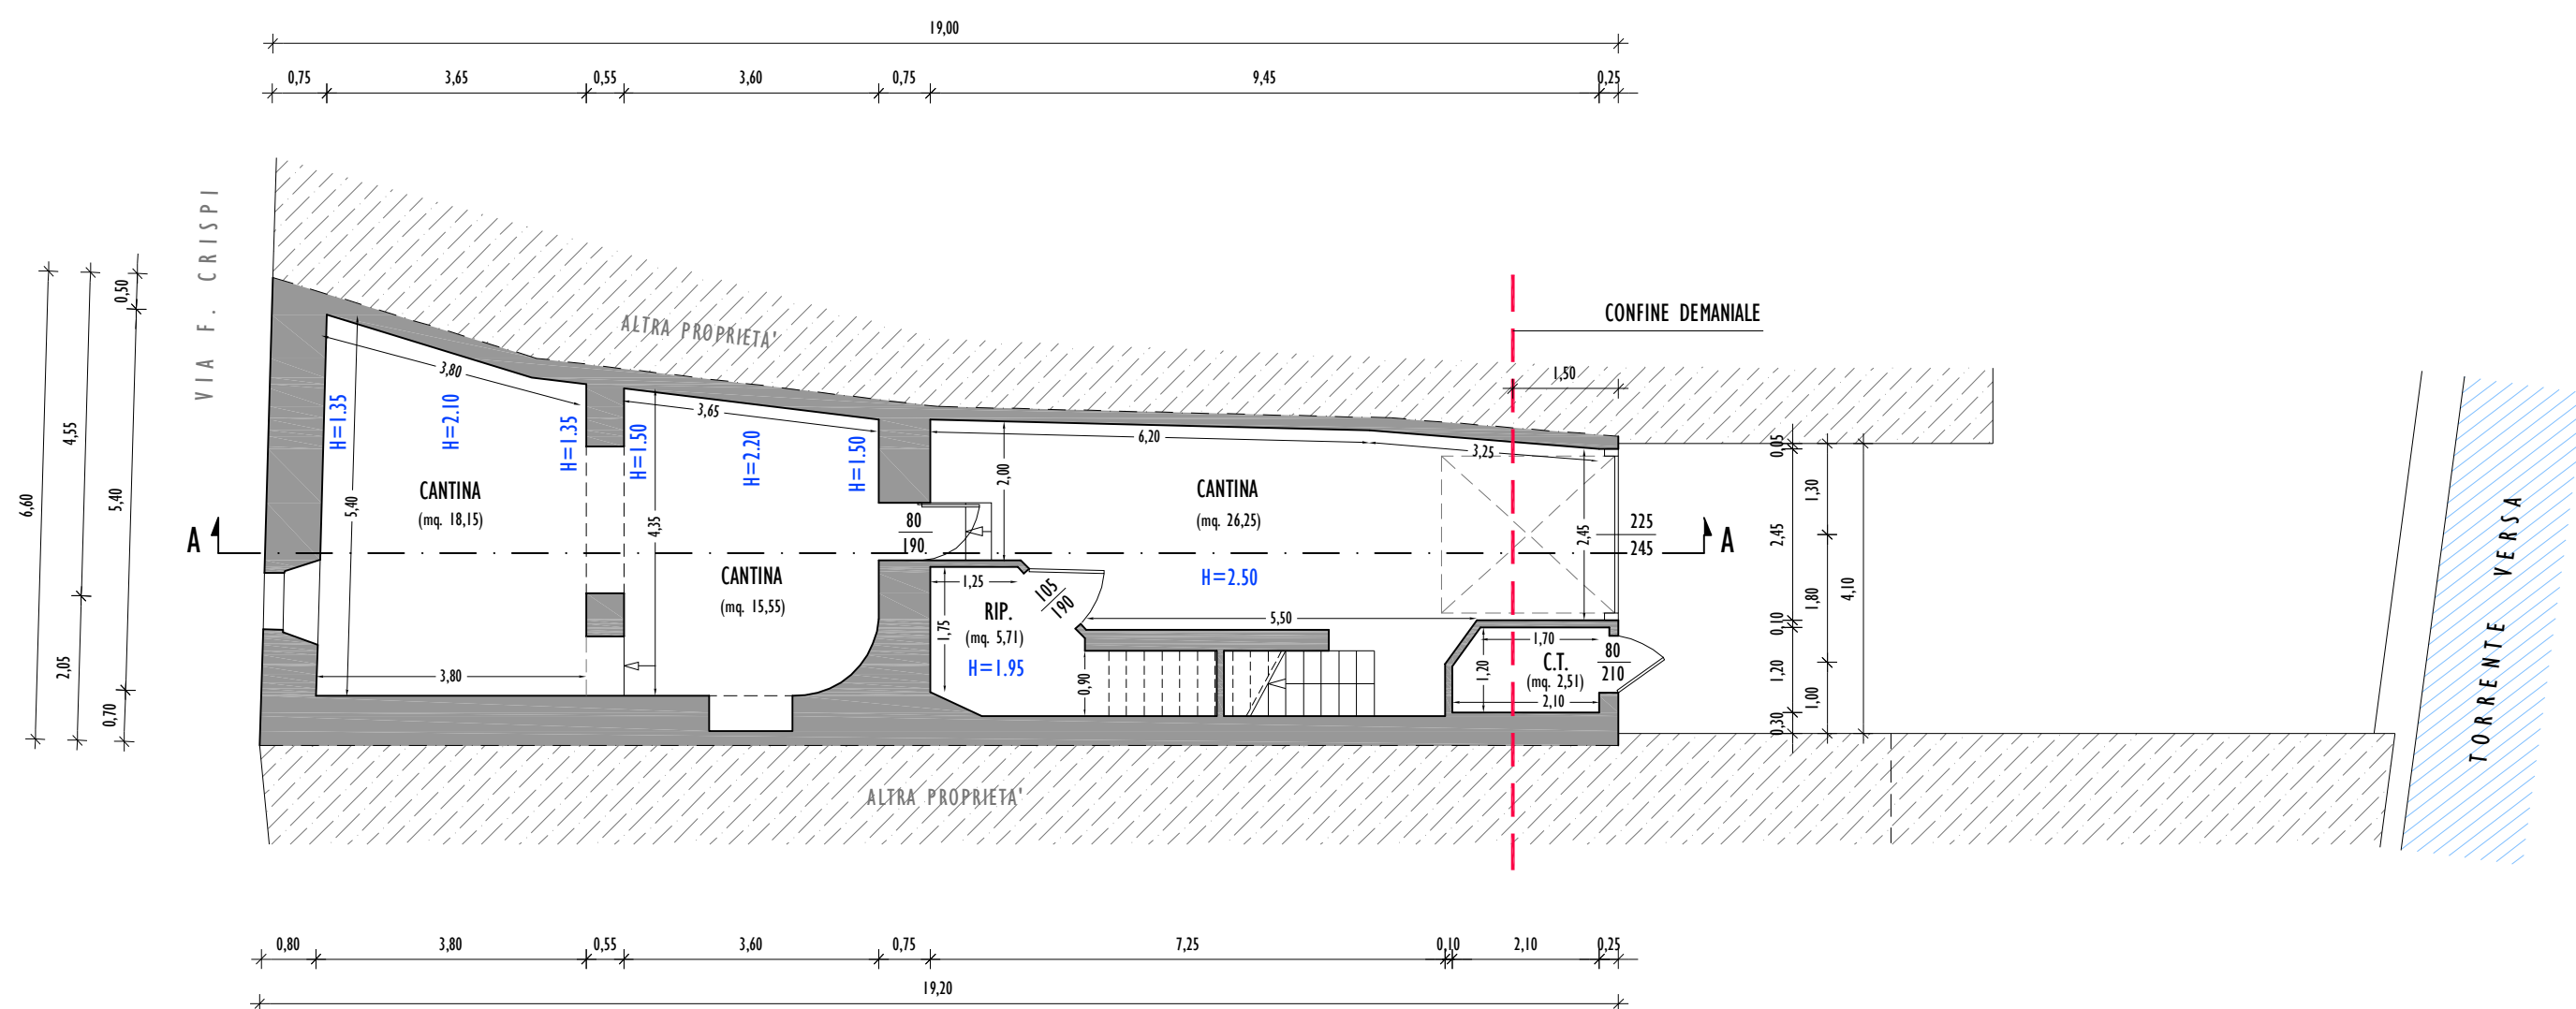


PIANTA PIANO SEMINTERRATO



PROSPETTO EST



PROSPETTO OVEST

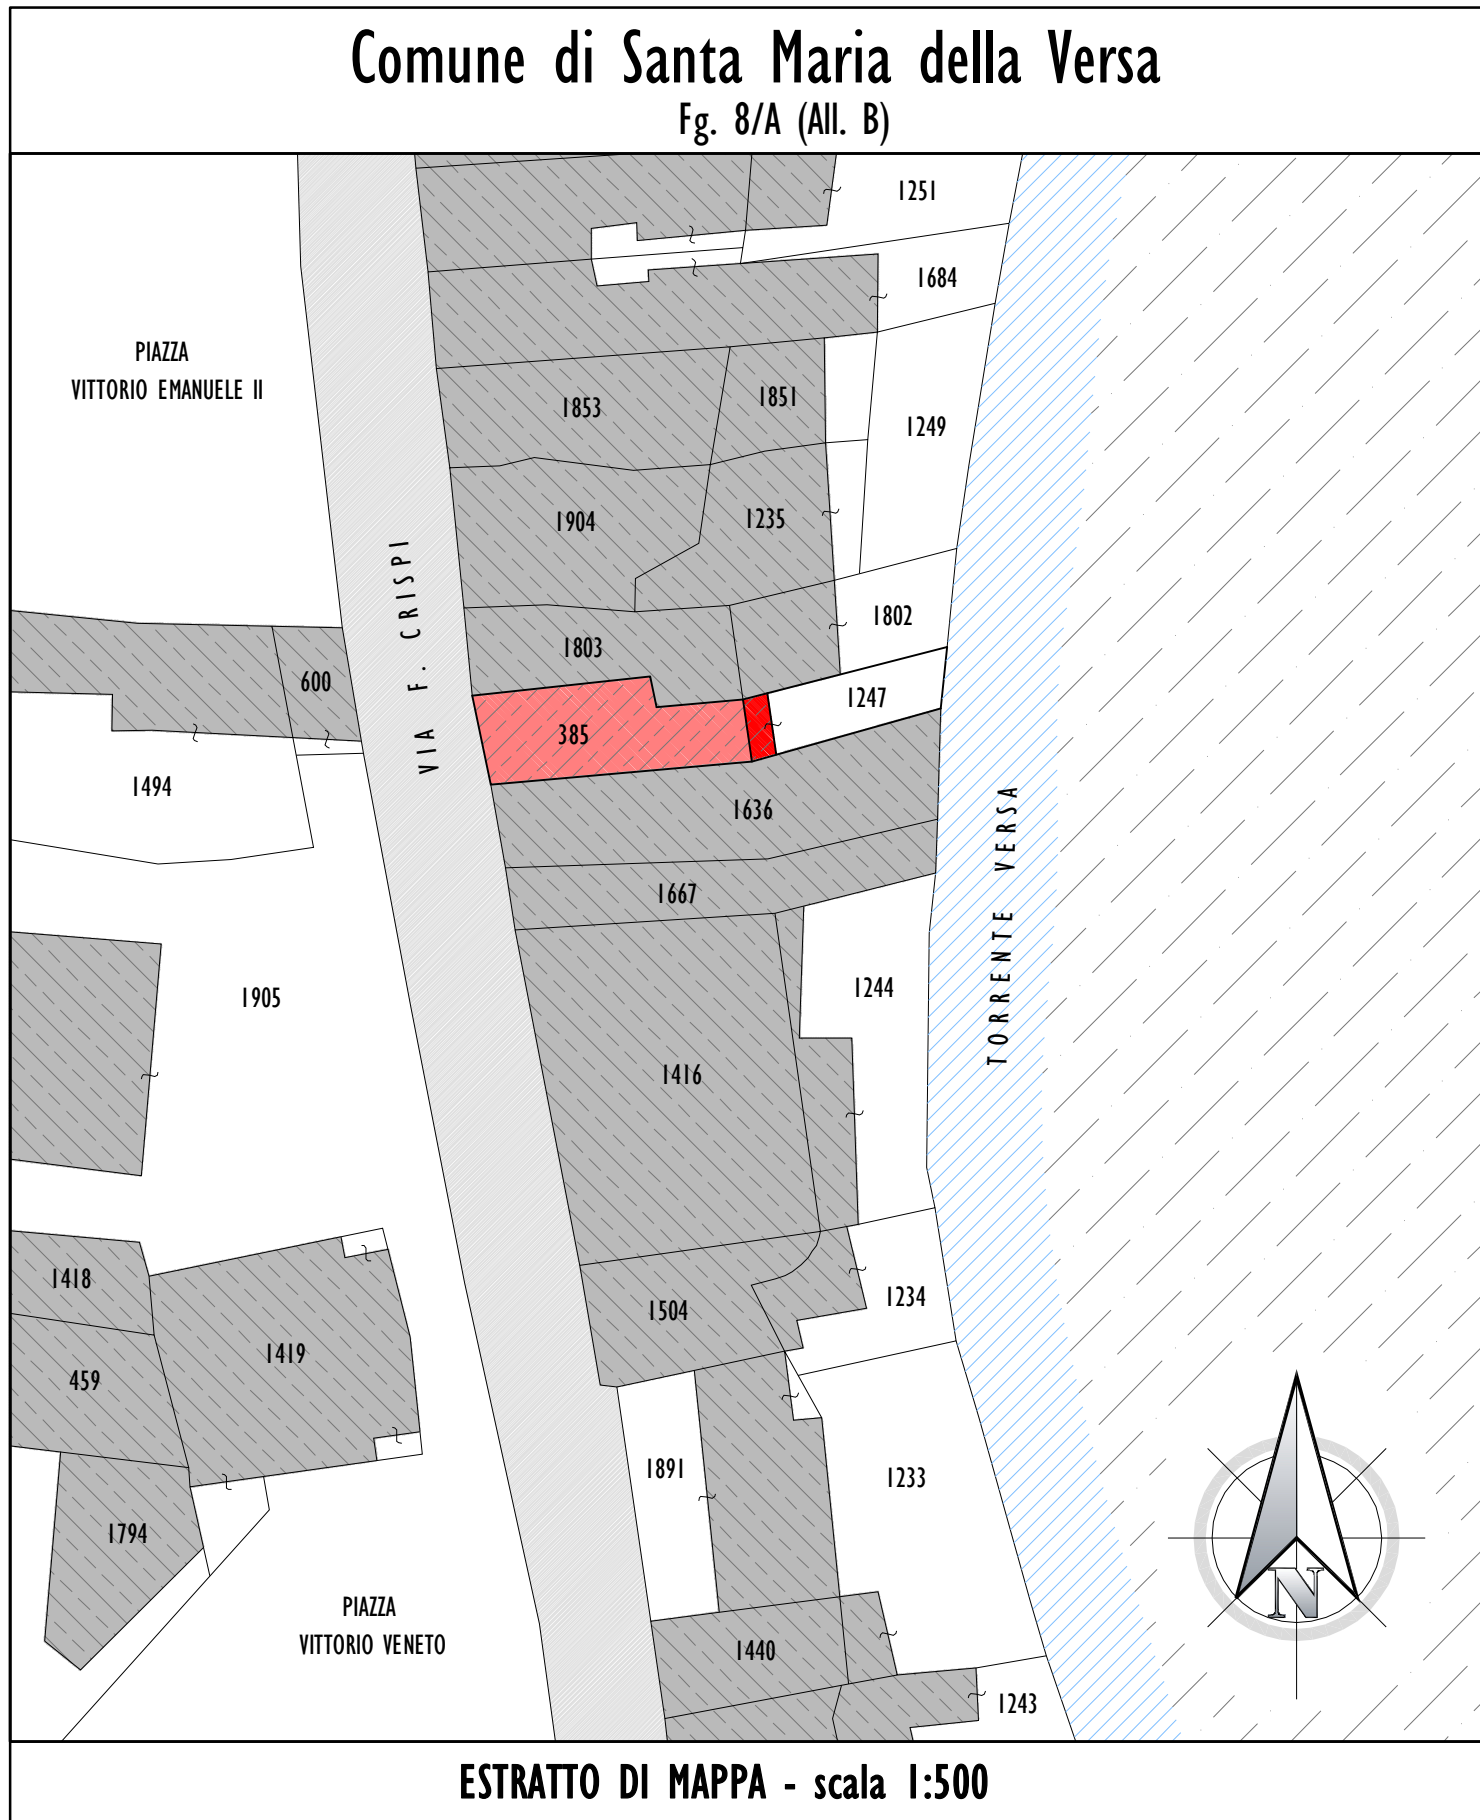

Comune di SANTA MARIA DELLA VERSA

Provincia di Pavia

Oggetto

PIANO DI RECUPERO EDILIZIO RELATIVO
AD IMMOBILE SITO IN VIA F. CRISPI
N. 20, OGGETTO DI AMPLIAMENTO PER
ADEGUAMENTO IGIENICO-FUNZIONALE

Progettista

Architetto **REGUZZI ROBERTA**
Via C. Cavour, 17 - STRADELLA (PV)
Ordine Architetti di Pavia n° 341

Reguzzi
Firma



Committenti

BERTACCINI SERGIO

Bertaccini Sergio
Firma

LOCATELLI MARIA ROSA

Locatelli Maria Rosa
Firma

Riferimento

TAVOLA **2** PIANTE - PROSPETTI - SEZIONE

PRIMA DELL'INTERVENTO Data 14.10.2017 Scala 1:100