



Dichiarazione protocollo n. _____ del _____	
Planimetria di u.i.u. in Comune di Santa Maria Della Versa	
Via Alberto Moravia _____ civ. 3/5	
Identificativi Catastali:	Compilata da: Salvini Renzo
Sezione: A	Iscritto all'albo: Geometri
Foglio: 8	Prov. Pavia
Particella: 1947	N. 4154
Subalterno:	

Scheda n. 1 Scala 1:500

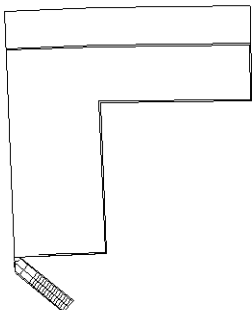

Piano primo

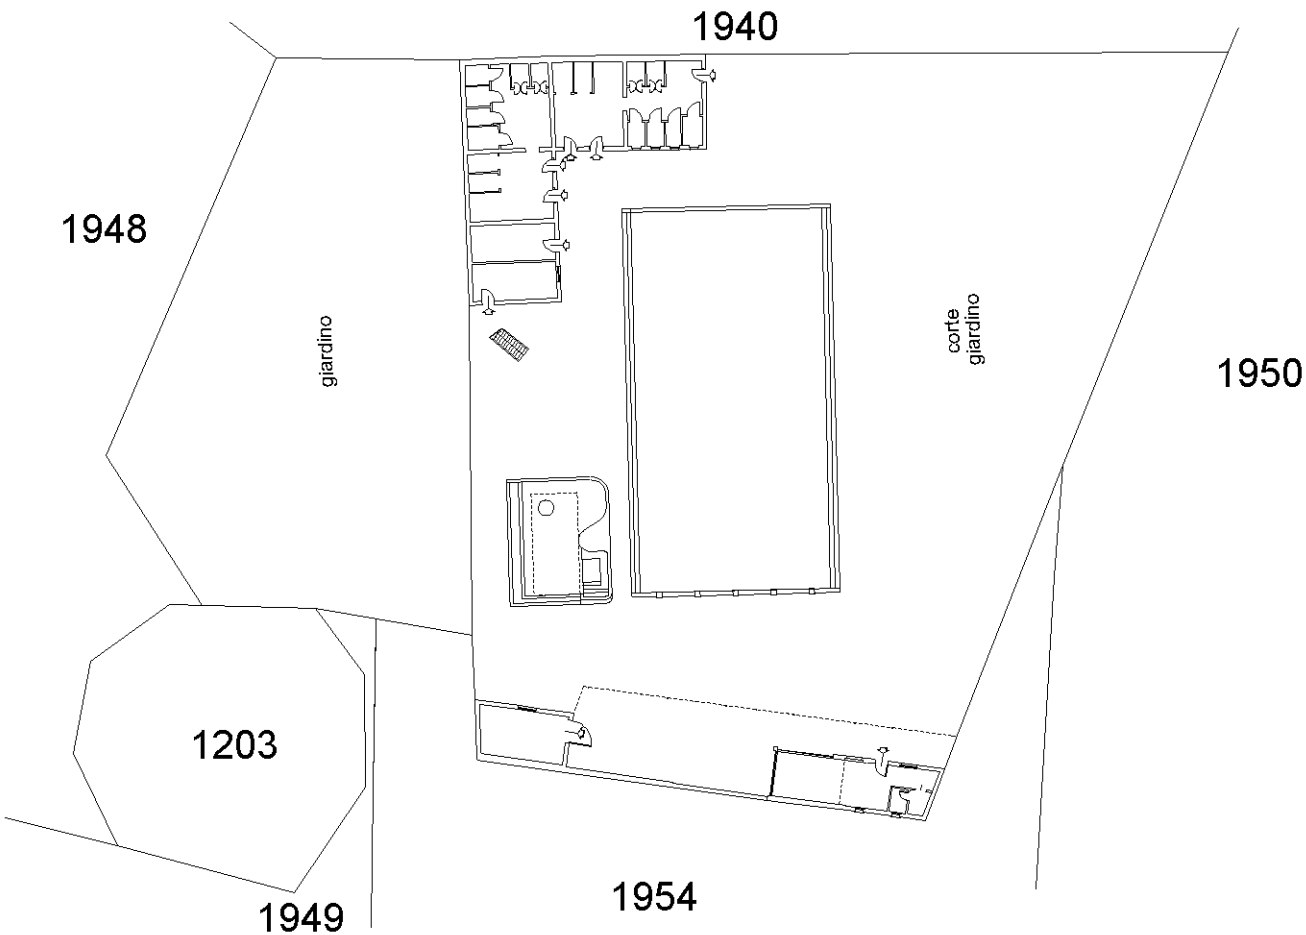

Piano terra

