



PROGETTO

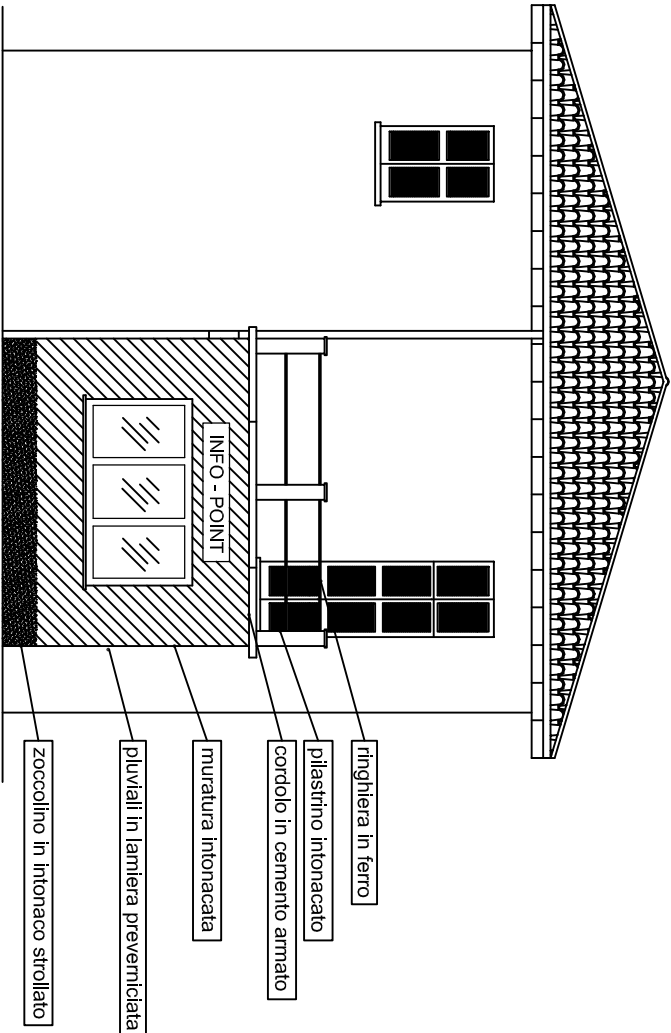


prospetto nord

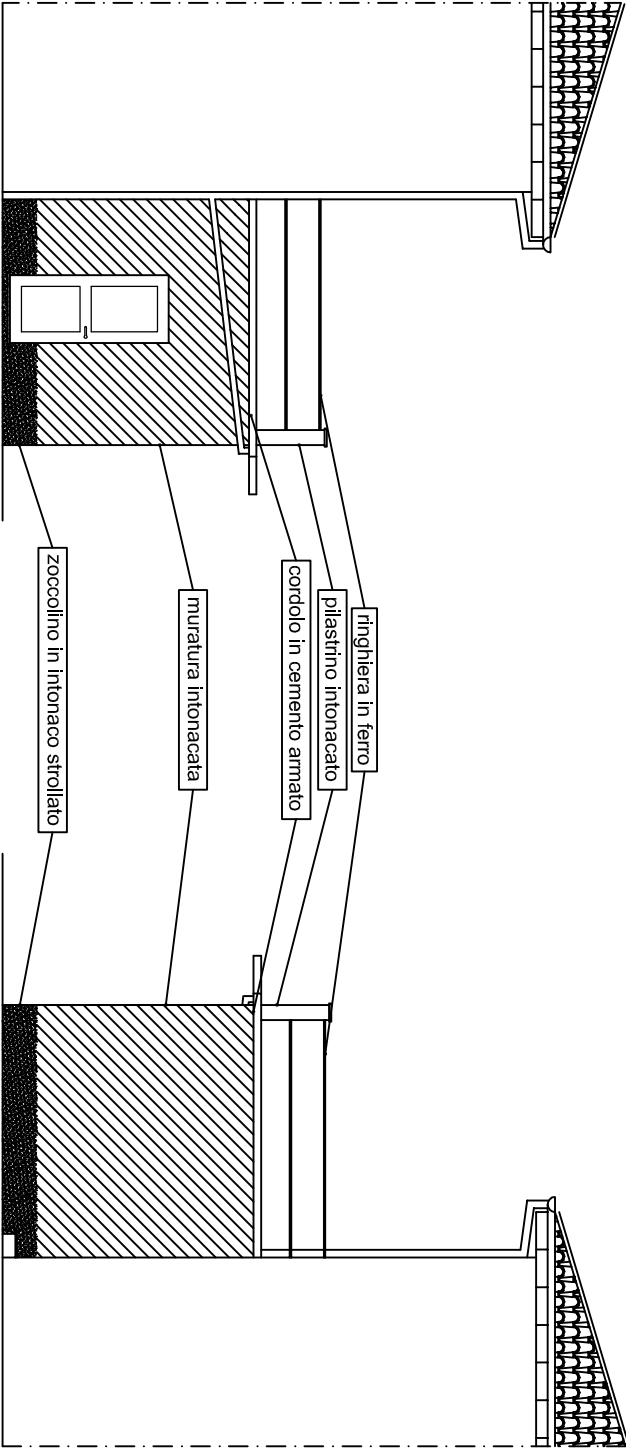


prospetto est


prospetto ovest

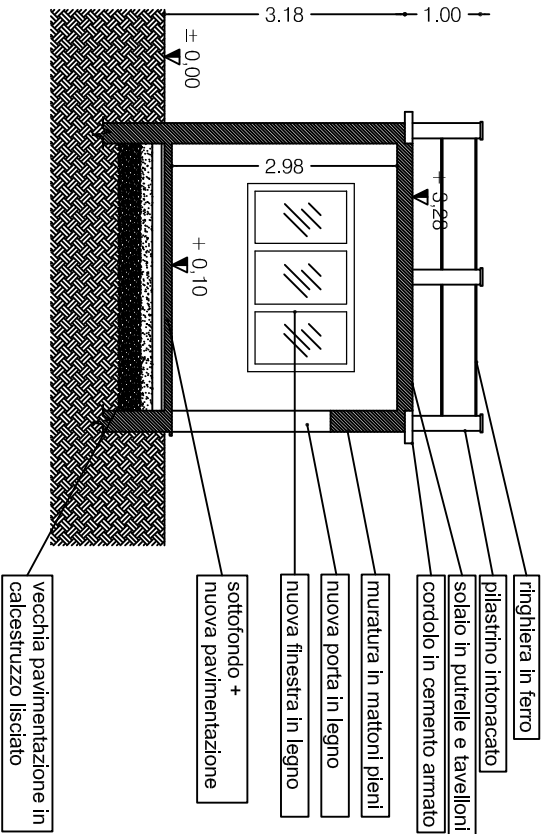

sezione A-A

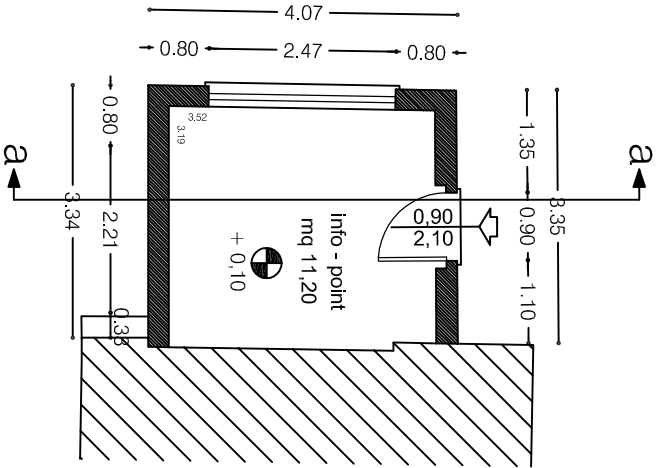

pianta piano terra

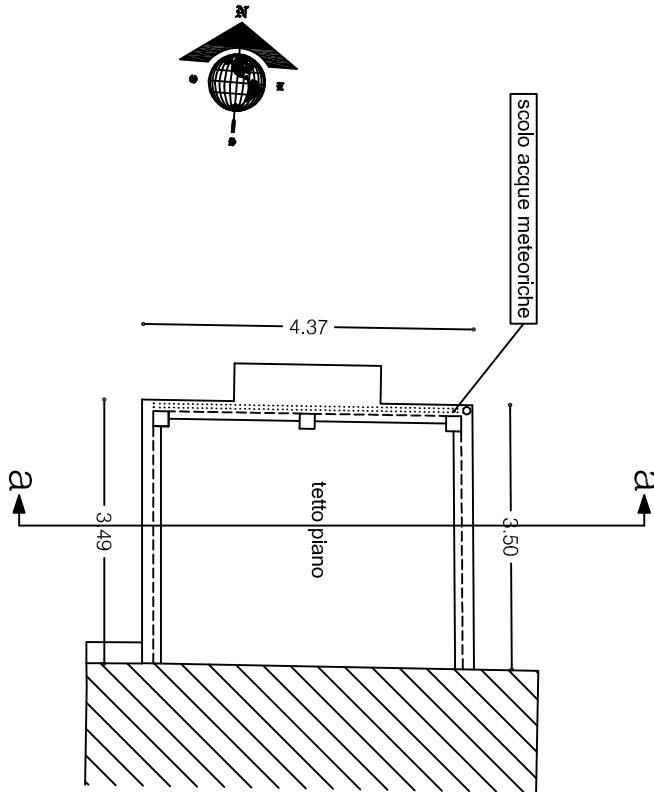

pianta piano copertura