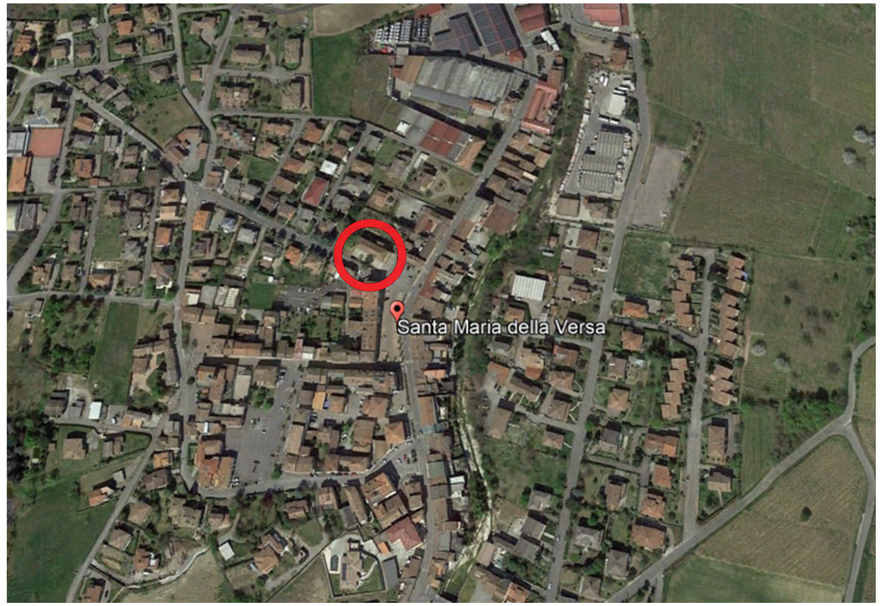

INQUADRAMENTO URBANISTICO

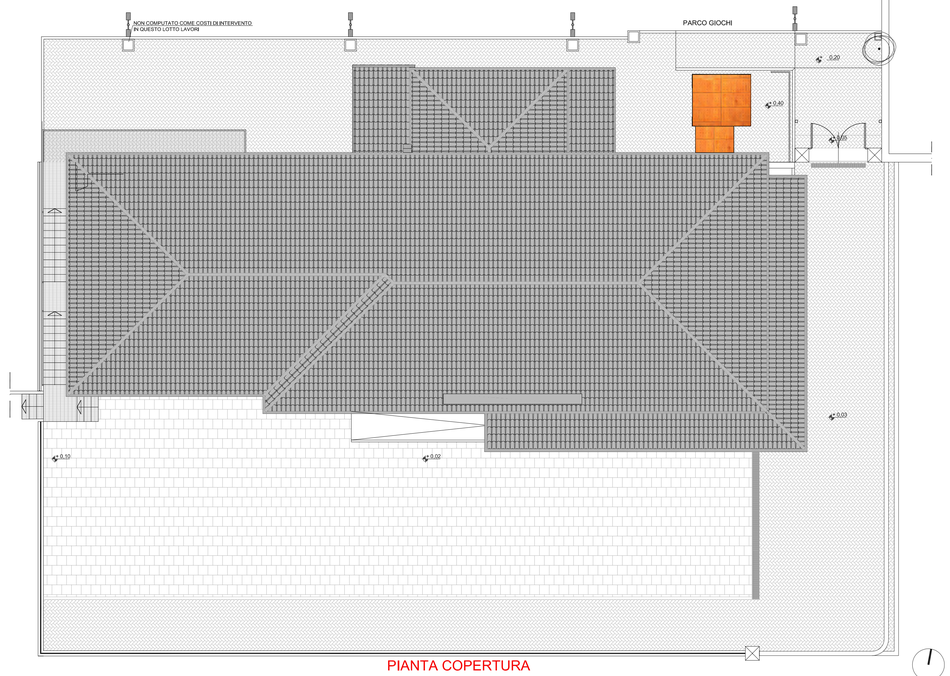

PIANTA COPERTURA

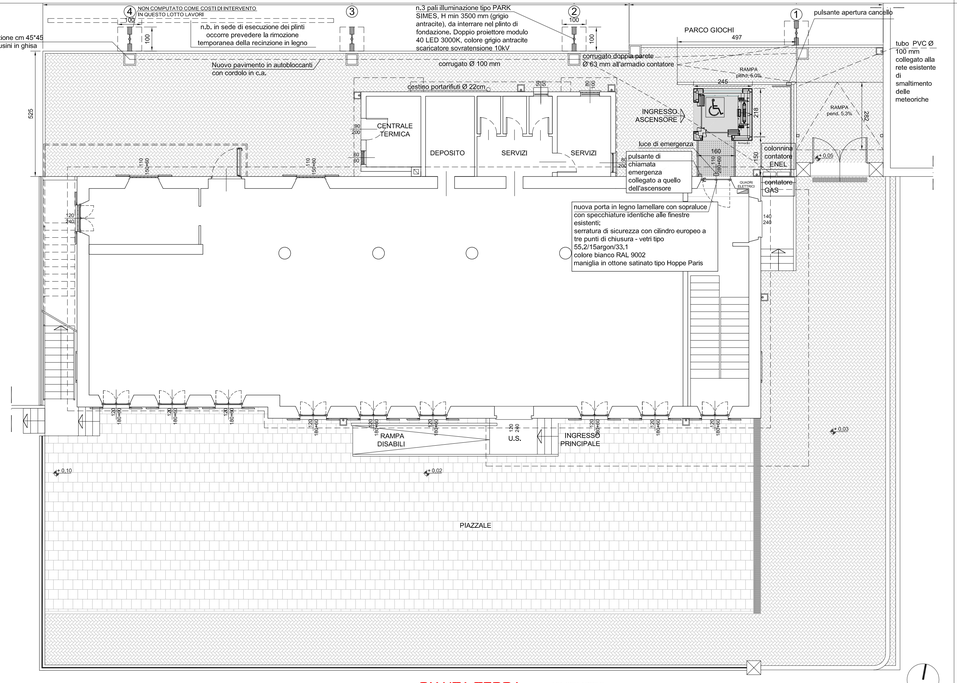

PIANTA TERRA

VIA XXV APRILE

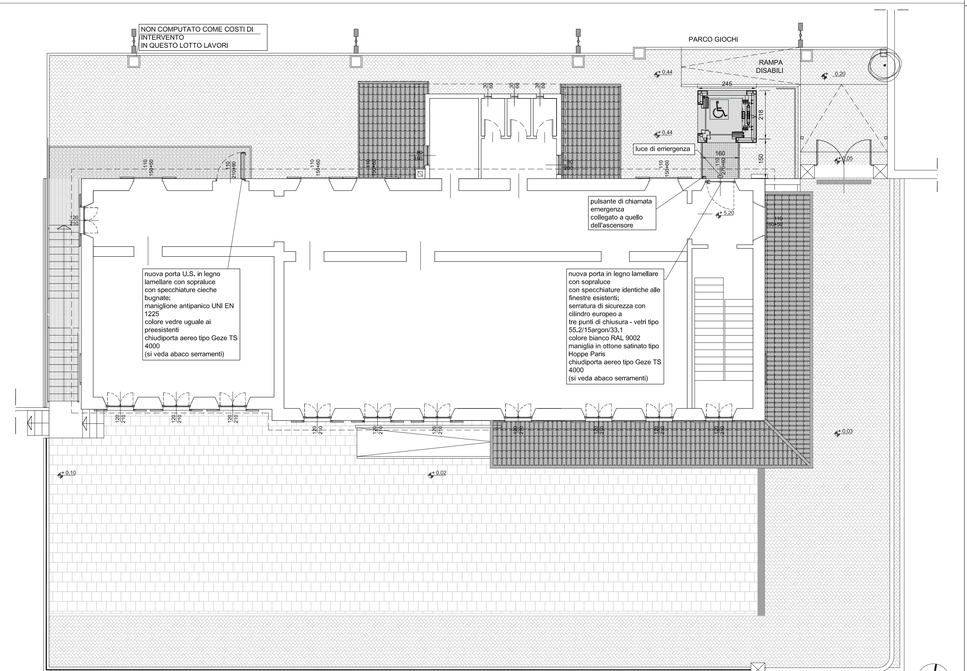

PIANTA PRIMO

Emissione per

DE-A 03

Data Emissione Luglio 2022 *Scala* 1:100

Progettista delle opere strutturali

VS STUDIO ASSOCIATO
ING. NICOLA VITALI

Via V. Monti, 1 - 27100 Pavia
Tel 0382-1900123 *Email* vsstudioassociato@gmail.com

Il Responsabile Unico del Procedimento

ING.ROBERTA MORONI

Piazza Ammiraglio Farsetti,1 27047 Santa Maria Della Versa (PV)
Email r.moroni@comune.santa-maria-della-versa.pv.it

Il Direttore Lavori

VS STUDIO ASSOCIATO
ING.NICOLA VITALI

Via V. Monti, 1 - 27100 Pavia
Tel 0382-1900123 *Email* vsstudioassociato@gmail.com
Il direttore dei lavori geneerali Ing.Nicola Vitali

Il Progettista Architettonico

ARCH. PITOLINI ROBERTO

C.Fiscale PTLRRT67R12C372H
Via Vigevano, 9 - 27100 Pavia
Ordine degli architetti della provincia di Pavia n°932
Tel 3250812147 Email robertopitolini@libero.it
Il direttore dei lavori architettonici Arch.Roberto Pitolini

Firma del Committente

Firma dell'Impresa esecutrice

X	PROGETTO serie PR		FATTIBILITA' serie F
	AUTORIZZAZ. serie AU	X	DEFINITIVO serie D
	ANTINCENDIO serie VV.FF.	X	ESECUTIVO serie E
	RILIEVO serie RI		Imp. TERMICO serie W
	STRUTTURE serie S		imp. ELETTRICO serie E
X	ARCHITETTONICO serie A		Imp. IDRICO serie I
	STATO ATTUALE	X	TAV. GRAFICHE serie T
X	STATO DI PROGETTO		ELAB. DI TESTO serie R
	STATO DI CONFRONTO		ELAB. DI CALCOLO serie C
X	Revisioni	3	.....
1	.....	4	.....
2	.....	5	.....

Committente

COMUNE DI SANTA MARIA DELLA VERSA
Provincia di Pavia
Regione Lombardia

Il Sindaco *Il Segretario*

CUP : C77D22000020006

PROGETTO DEFINITIVO - ESECUTIVO

INTERVENTO DI RIQUALIFICAZIONE ED ADEGUAMENTO ALLE NORME PER ABBATTIMENTO BARRIERE ARCHITETTONICHE DELL'IMMOBILE COMUNALE DENOMINATO "PALAZZO PASCOLI", COMUNE DI SANTA MARIA DELLA VERSA (PV)

Oggetto

STATO DI PROGETTO:
INQUADRAMENTO URBANO - PIANTE PIANI TERRA - PRIMO E COPERTURA

Dir. Archivio: PR 2022 - 12 | *File:* DEFINITIVO-ESECUTIVO

E' vietata la divulgazione o duplicazione senza autorizzazione scritta delle parti