



Comune di Santa Maria della Versa

(Provincia di PaVia)
Piazza Ammiraglio Faravelli, 1
Cod. Fisc. – P. Iva: 01484840184
Telefono n.: 0385/278011-278220 – Fax n. 0385/79622
C.A.P. 27047

LAVORI DI MANUTENZIONE DELLE RETI VIARIE DI COMPETENZA COMUNALE ANNO 2017

PROGETTO
DEFINITIVO-ESECUTIVO

ELABORATI GRAFICI DI INDIVIDUAZIONE AREE DI INTERVENTO

SCALA 1:2000

SCALA 1:5000


24 MAGGIO 2017

IL PROGETTISTA
ING. ROBERTA MORONI



INDIVIDUAZIONE AREE DI INTERVENTO

(scala 1:5.000)

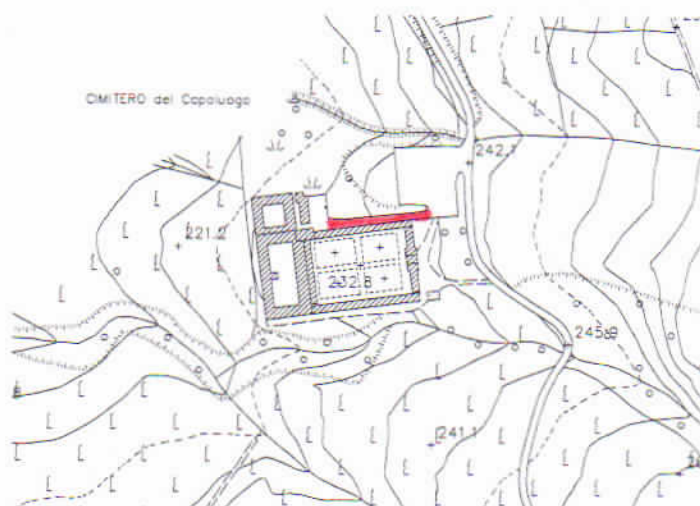


- CIMITERO del Capoluogo

INDIVIDUAZIONE AREE DI INTERVENTO

(scala 1:5.000)



- Strada Comunale VERSIGIA

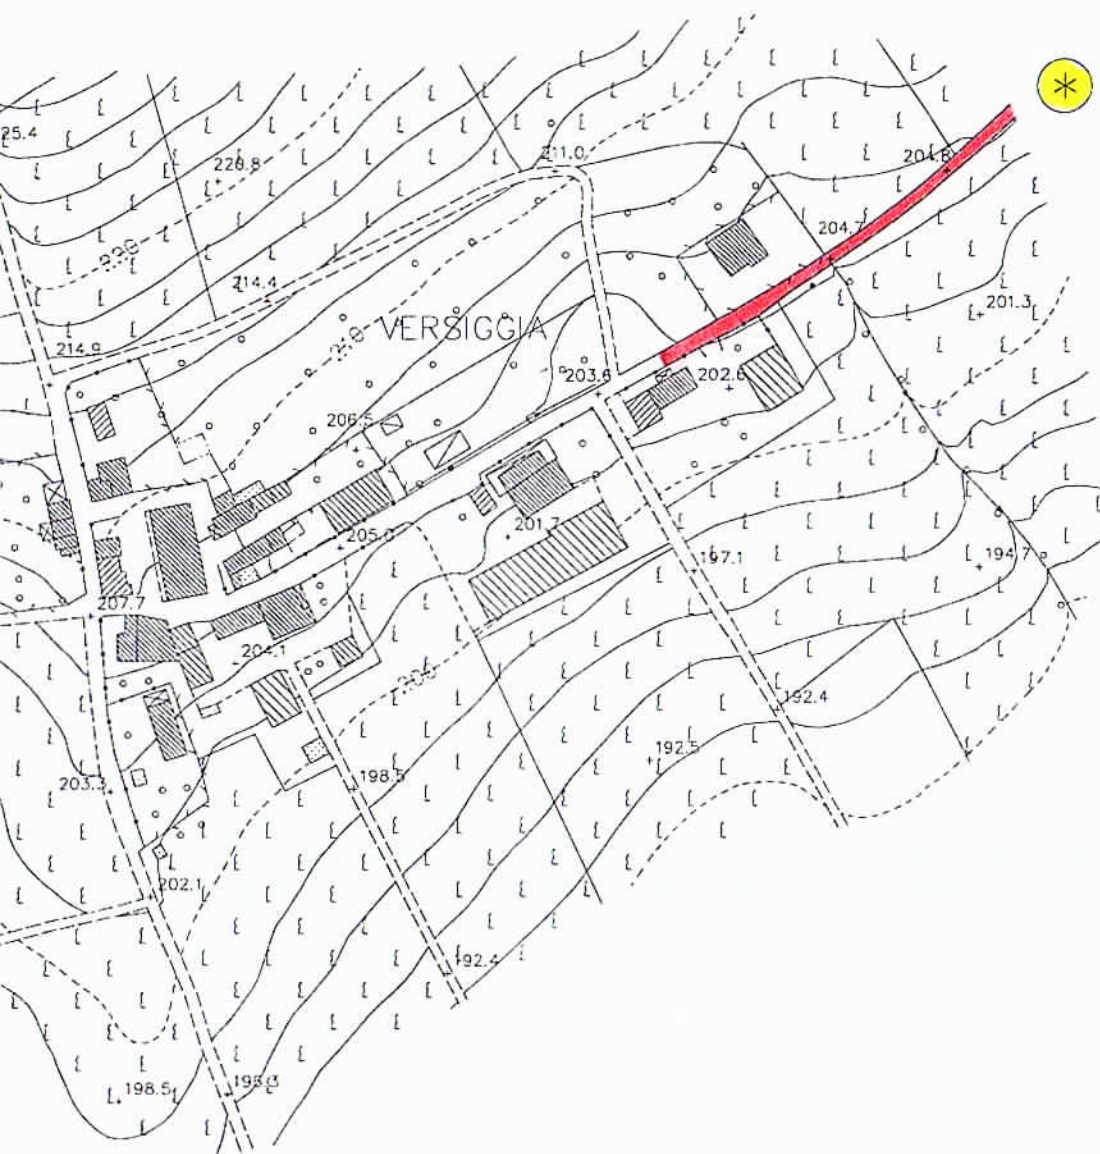

* vedi prosecuzione su altra tavola

- Strada Comunale VERSIGGIA

INDIVIDUAZIONE AREE DI INTERVENTO


(scala 1:2.000)

(scala 1:2.000)



- Località BEGOGLIO

(scala 1:5.000)

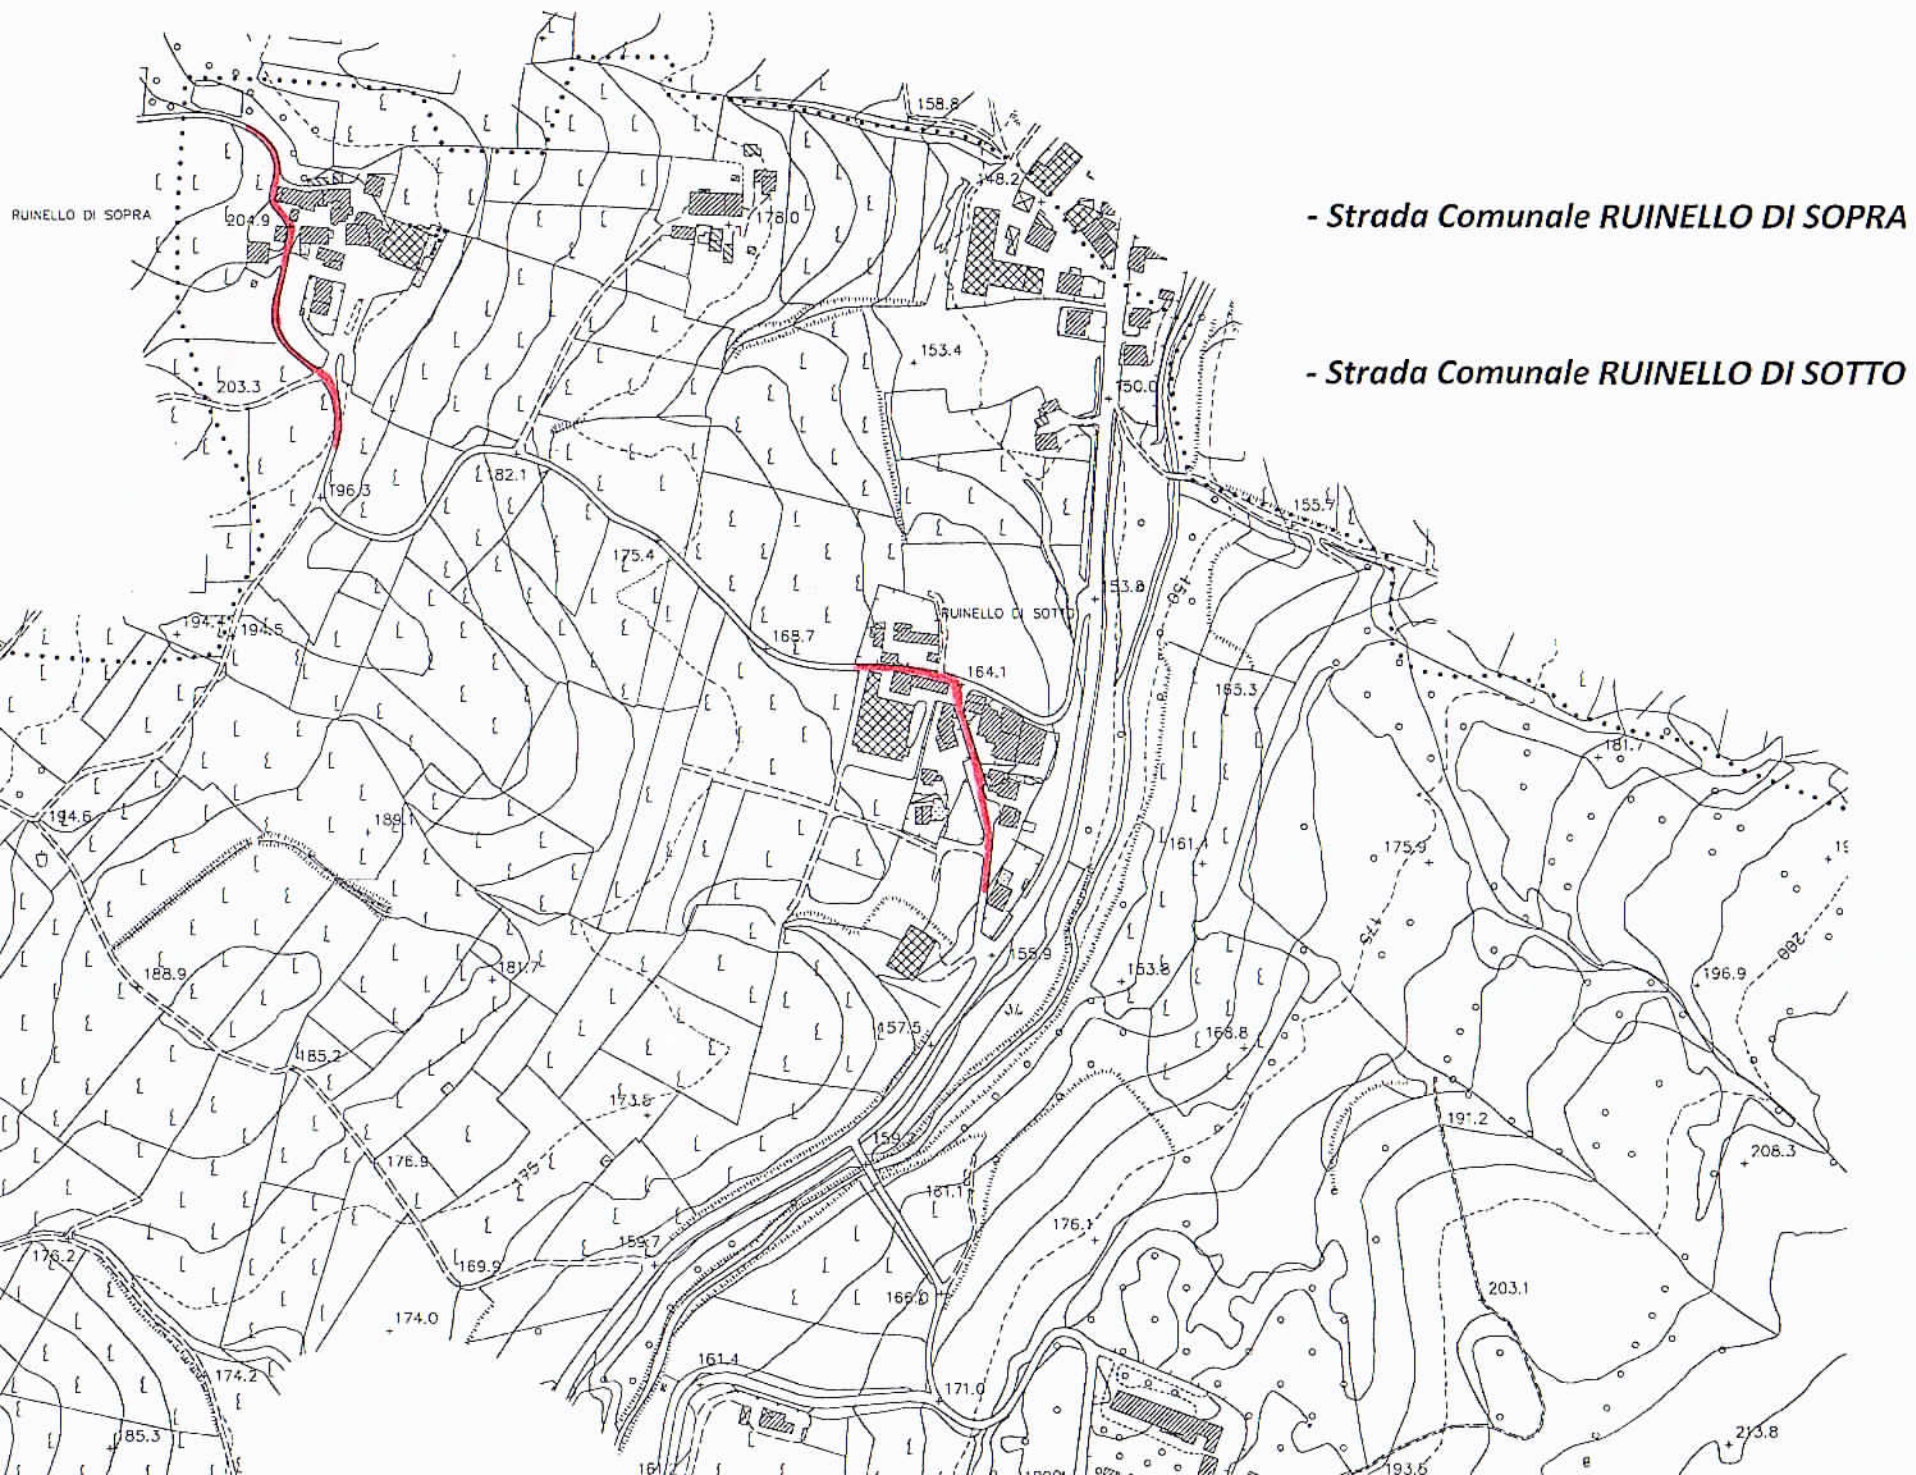

- Via QUERCIA