




PRIMA DELL'INTERVENTO

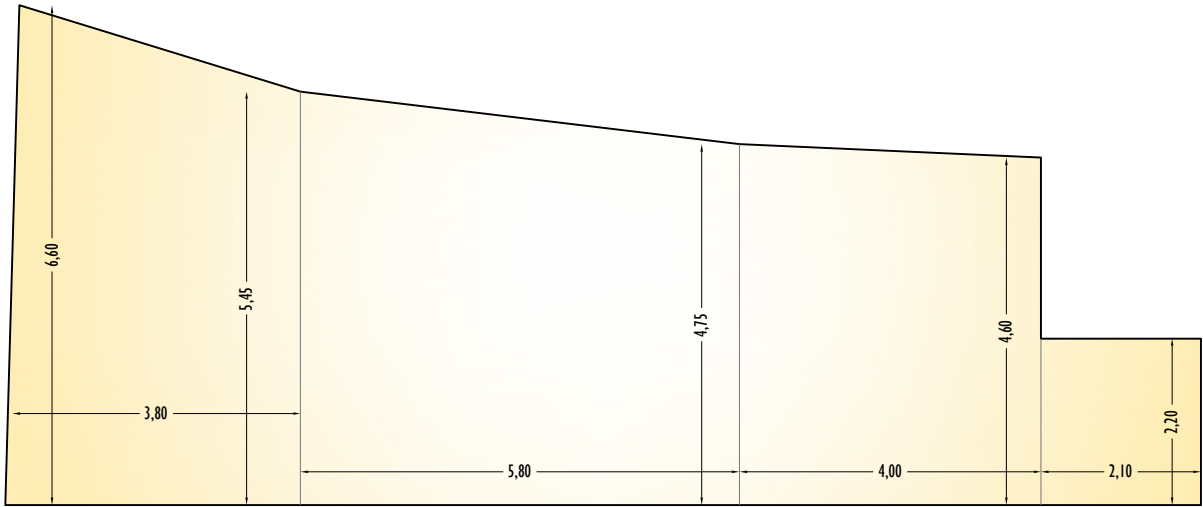

PIANTA PIANO PRIMO

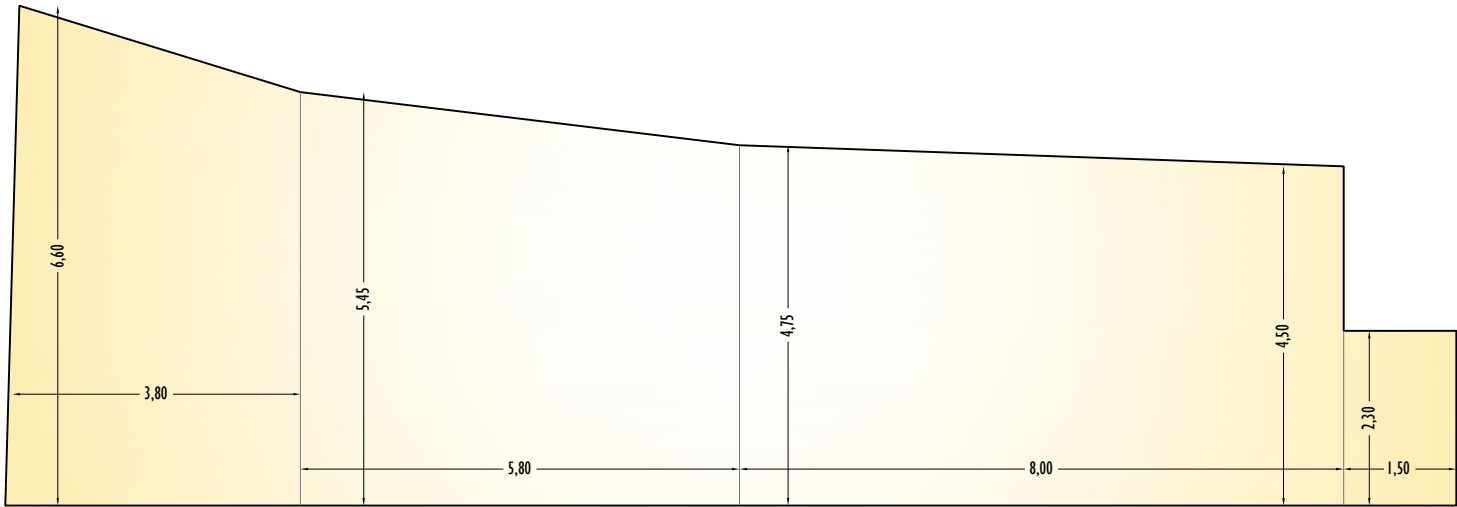


PIANTA PIANO TERRA

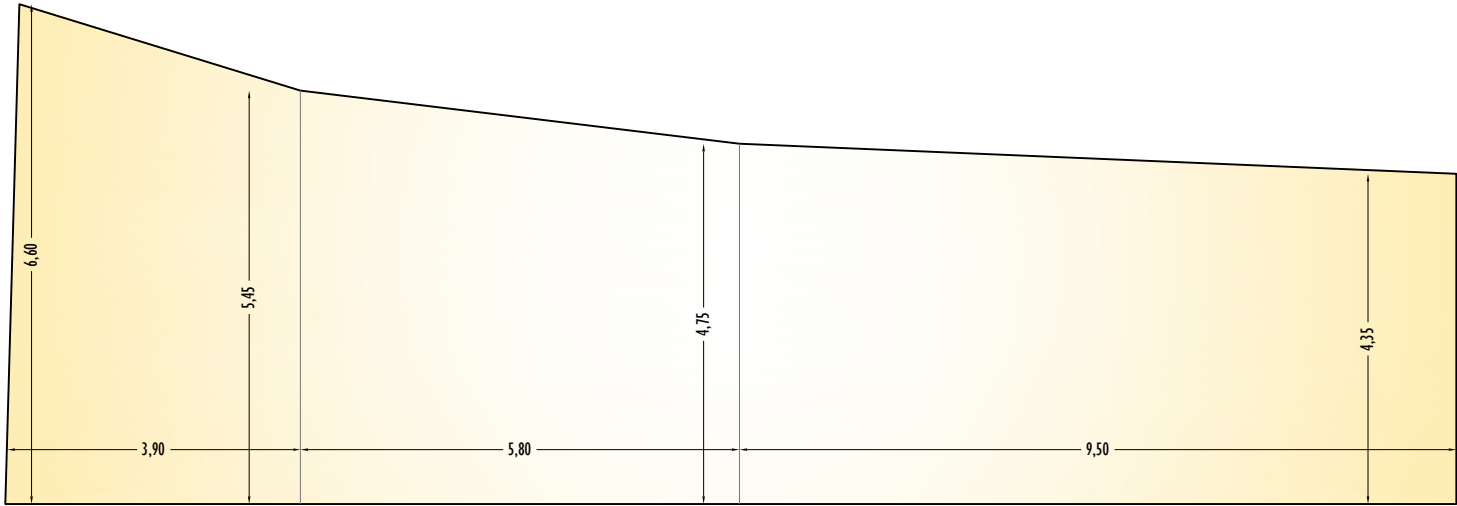


PIANTA PIANO SEMINTERRATO


DOPO L'INTERVENTO

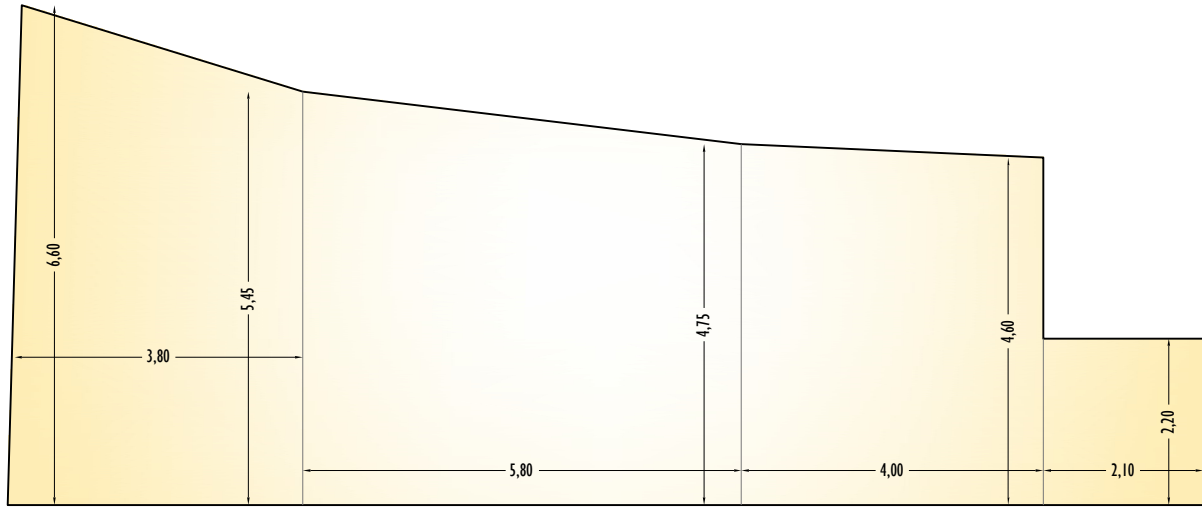

PIANTA PIANO PRIMO

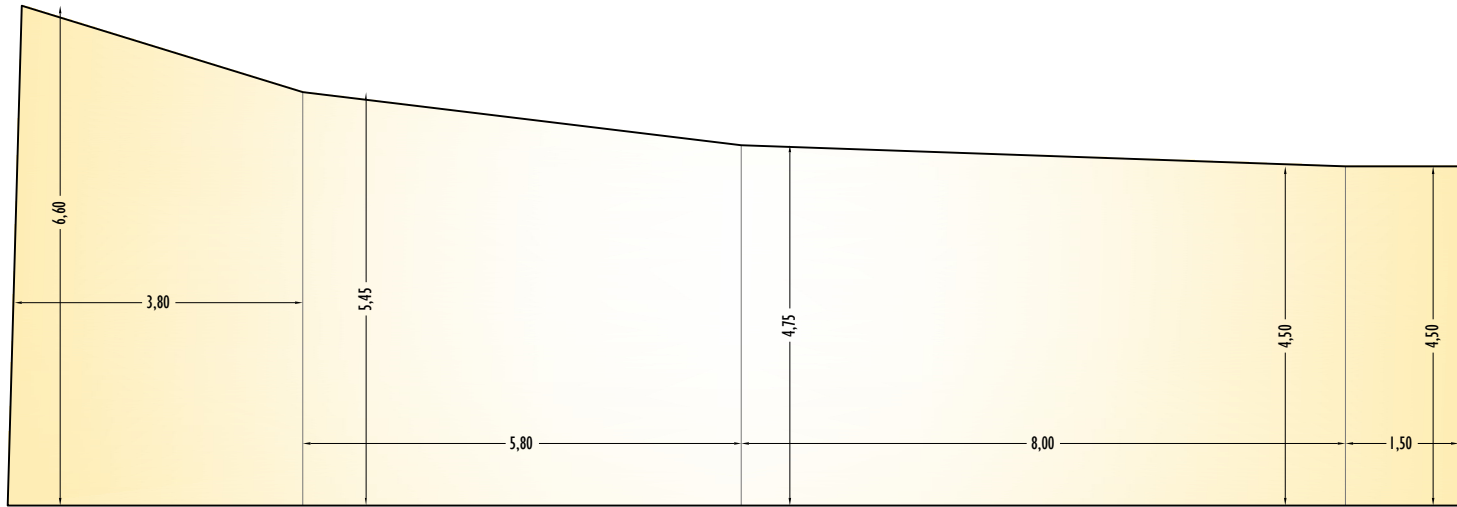

PIANTA PIANO TERRA

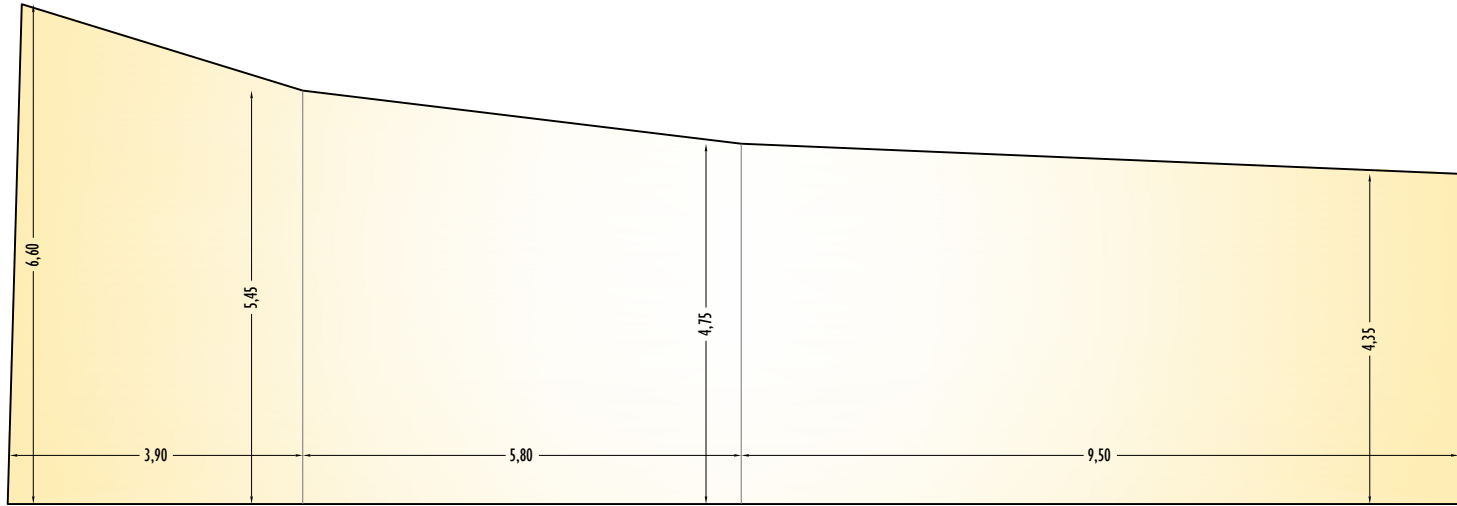

PIANTA PIANO SEMINTERRATO

Comune di **SANTA MARIA DELLA VERSA**  
Provincia di Pavia


Oggetto

PIANO DI RECUPERO EDILIZIO RELATIVO  
AD IMMOBILE SITO IN VIA F. CRISPI  
N. 20, OGGETTO DI AMPLIAMENTO PER  
ADEGUAMENTO IGIENICO-FUNZIONALE

Progettista

**Architetto REGUZZI ROBERTA**  
Via C. Cavour, 17 - STRADELLA (PV)  
Ordine Architetti di Pavia n° 341

*Reguzzi*  
Firma



Committenti

**BERTACCINI SERGIO**  
*Blacon Sergio*  
Firma

**LOCATELLI MARIA ROSA**  
*Locatelli Maria Rosa*  
Firma

Riferimento

TAVOLA	<b>5</b>	<b>DIMOSTRAZIONE CALCOLO SUPERFICI</b>			
		Data	14.10.2017	Scala	1:100