


INTERVENTO RIABILITATIVO DI RAFFORZAMENTO - PARTICOLARE SCALA 1:10

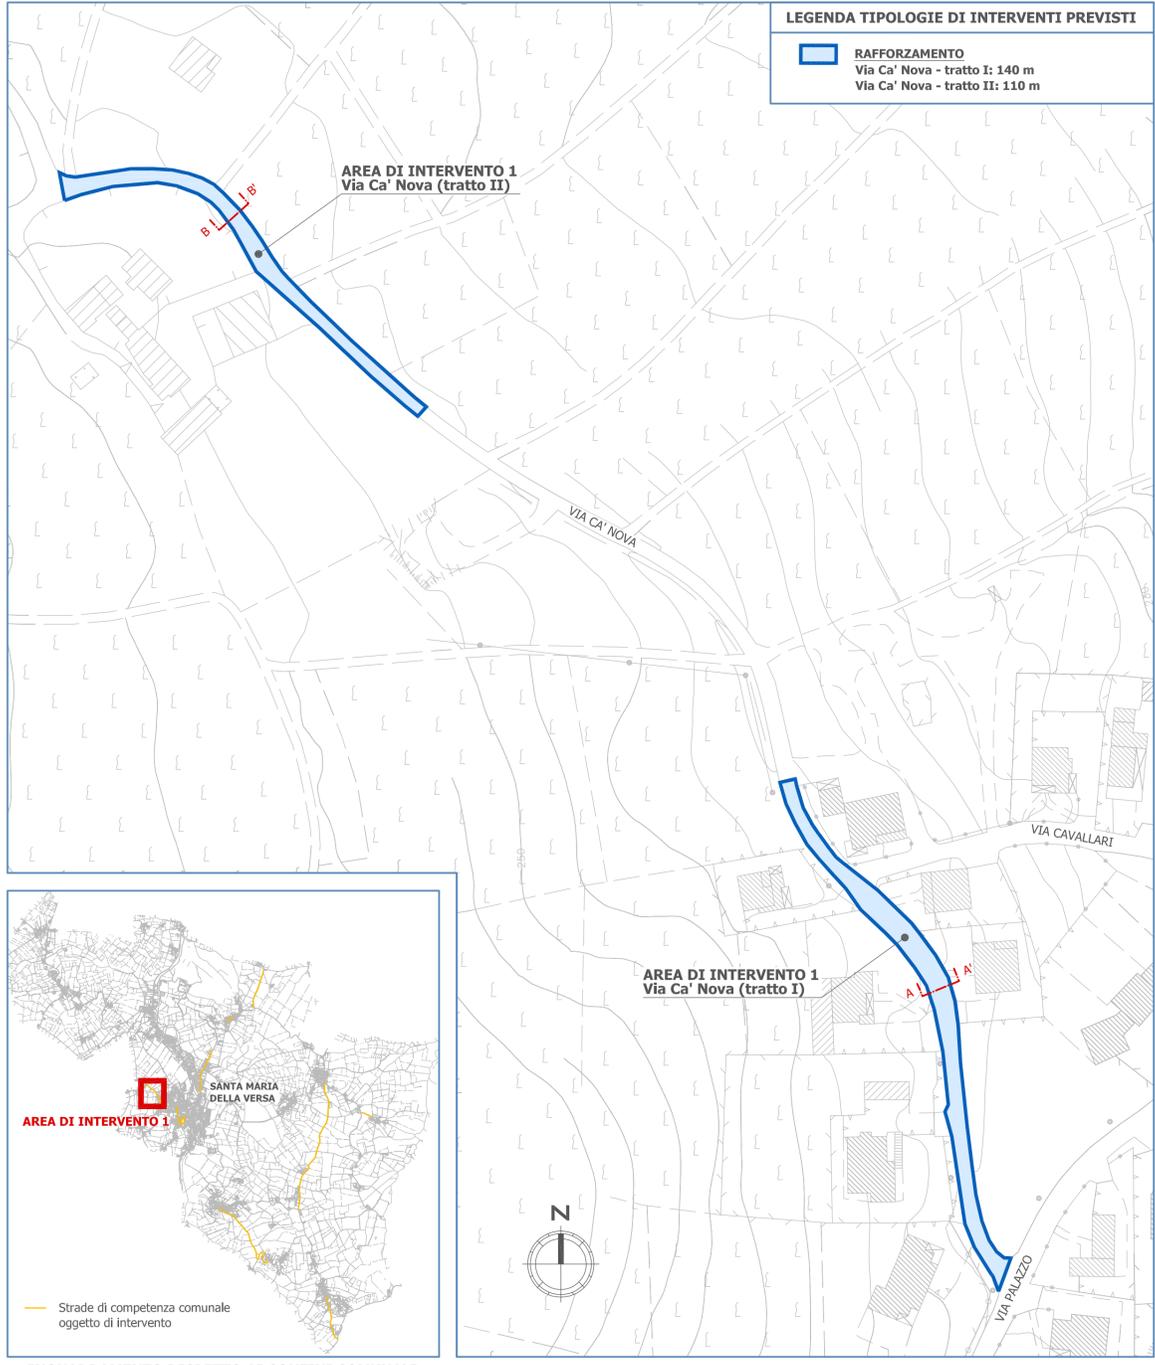

INTERVENTI PREVISTI

Nell'area di intervento 1 presso via Ca' Nova si prevedono le seguenti lavorazioni:

- Intervento riabilitativo di rafforzamento
 - pulizia preparatoria della sede stradale;
 - stesura di binder per intasamenti e risagomature ove necessario, per ripristinare la regolarità del piano di posa dello strato di usura;
 - stesura di emulsione bituminosa per ancoraggio del tappeto di usura;
 - posa del tappeto di usura in conglomerato bituminoso di spessore medio pari a 3 cm.
- Innalzamento delle banchine stradali mediante formazione di rilevato in stabilizzato compatto, per una lunghezza complessiva di 390 m.
- Risagomatura delle cunette stradali in terra esistenti per una lunghezza di 140 m.

Sono previste, inoltre, in tutte le 10 aree di intervento, lavorazioni di:

- pulizia delle cunette in cemento o similari ove presenti;
- pulizia di tubazioni, manufatti per attraversamenti e canalette grigliate per lo smaltimento delle acque meteoriche;
- sfalco delle banchine stradali;
- realizzazione di nuova segnaletica orizzontale.

Ministero delle Infrastrutture e dei Trasporti

6000 Campanili

COMUNE DI SANTA MARIA DELLA VERSA

"Manutenzione di reti viarie di competenza comunale"

PROGETTO DEFINITIVO - ESECUTIVO

STATO DI PROGETTO
AREA DI INTERVENTO 1 - VIA CA' NOVA
PLANIMETRIA GENERALE - SEZIONI DI PROGETTO - PARTICOLARI DEGLI INTERVENTI

IL SINDACO
Maurizio Ordali

IL SEGRETARIO COMUNALE
Avv. Gianluca Torriero

IL RUP
Ing. Roberta Moroni

Ebner Srl
Società Unipersonale Capitale sociale € 50.000 i.v.
Sede operativa: Via G. Mazzini 1, 27043 Broni (PV)
Tel. 0385.090024 Fax 0385.51 584
e-mail: ebner@fastwebnet.it - ebner@pec.it
Site web: www.ebnersas.it
Collaboratore: Ing. Lanè Denise

Tavola: **DE2** Scala: 1:1.000/1:100/1:10 Disegnatore: D.L. N. progetto: 0414EBS Nome file: 0414EBS-Definitivo-Esecutivo-Tav.DE2.dwg

PIANO DI SVILUPPO CONTROLLO E REGISTRAZIONE DELLA PROGETTAZIONE

FASI DELLA PROGETTAZIONE	CONTROLLI E MODIFICHE		
	Rev. 0	Rev. 1	Rev. 2
Progetto Preliminare			
Progetto Definitivo	Luglio 2014		
Progetto Esecutivo	Luglio 2014		
As. Built e Validazione e collaudo			
Perizia di variante			

A norma di legge il presente disegno non potrà essere riprodotto né consegnato a terzi né utilizzato per scopi diversi da quello di destinazione senza l'autorizzazione scritta di questa società che ne detiene la proprietà