

**LEGENDA PARTICOLARE**

Profilo della pavimentazione stradale allo stato di fatto  
 Strato superficiale esistente  
 Struttura di base esistente  
 Fondazione esistente  
 Inasamenti e risegnature in binder  
 Nuovo tappeto di usura in conglomerato bituminoso a massa chiusa con additivi  
 Emulsione bituminosa per l'ancoraggio dei nuovi strati di conglomerato bituminoso posato

Stato di fatto: pavimentazione affetta da fessurazioni


**INTERVENTO RIABILITATIVO DI RAFFORZAMENTO - PARTICOLARE**

1) Realizzazione risegnature in binder - spessore variabile  
 2) Sessura emulsione di ancoraggio  
 3) Pesa nuovo tappeto di usura - spessore medio 3 cm

SCALA 1:10



**STRADA PER CA' SGAROLI - SEZIONE A-A'** SCALA 1:100

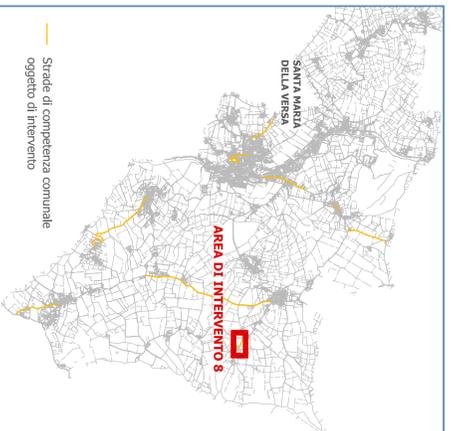

**INTERVENTI PREVISTI**

Nell'area di intervento 8 presso Ca' Sgaroli si prevedono le seguenti lavorazioni:


- Intervento abilitativo di rafforzamento
- pulizia preparatoria della sede stradale;
- stesura di binder per inasamenti e risegnature, per ripristinare la regolarità del piano di posa dello strato di usura;
- stesura di emulsione bituminosa per ancoraggio del tappeto di usura;
- posa del tappeto di usura in conglomerato bituminoso di spessore medio pari a 3 cm.
- Inasamento delle banchine stradali, mediante formazione di rilievo in stabilizzato compatto, per una lunghezza complessiva di 345 m.
- Risegnature delle cunette stradali in terra esistenti per una lunghezza di 173 m.

Sono previste, inoltre, in tutte le 10 aree di intervento, lavorazioni di:

- pulizia delle cunette in cemento o simili ove presenti;
- pulizia di tubazoni, manufatti per attraversamenti e cavidotti grigliate per lo smaltimento delle acque meteoriche;
- saldo delle banchine stradali;
- realizzazione di nuova segnaletica orizzontale.

**LEGENDA TIPOLOGIE DI INTERVENTI PREVISTI**

**RAFFORZAMENTO**  
Strada Ca' Sgaroli: 173 m

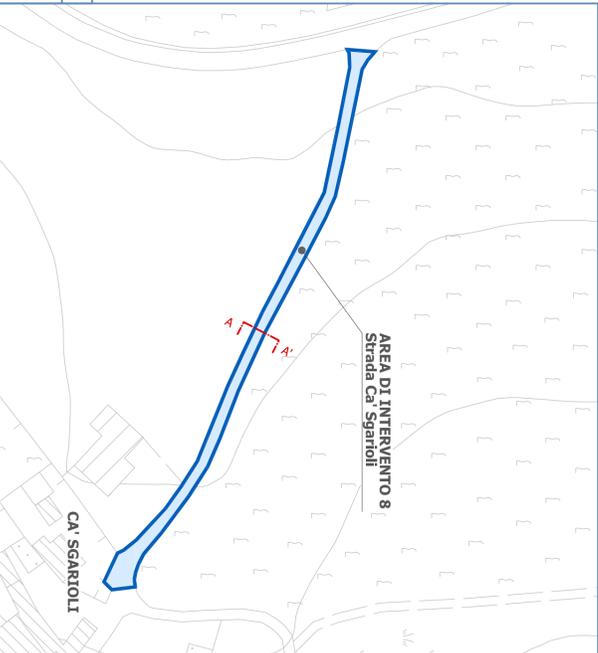

Ministero delle Infrastrutture e dei Trasporti  
COMUNE DI SANTA MARIA DELLA VERSA  
**6000 Campanili**

**"Manutenzione di reti viarie di competenza comunale"**

**PROGETTO DEFINITIVO - ESECUTIVO**  
STATO DI PROGETTO  
AREA DI INTERVENTO 8 - STRADA PER CA' SGAROLI  
PLANIMETRIA GENERALE - SEZIONI DI PROGETTO - PARTICOLARI DEGLI INTERVENTI

**IL SEGRETARIO COMUNALE**  
Avv. Gianluca Torriero

**IL SINDACO**  
Maurizio Ordeali

**IL RUP**  
Ing. Roberta Moroni

**Ebner srl**  
Società Unipersonale Capitale sociale € 50.000 i.v.  
Sede operativa: Via G. Mazzini 1, 27043 Broni (PV)  
Tel. 0385.090024 Fax 0385.51.584  
e-mail: ebner@fastwebnet.it - ebner@pec.it  
Sito web: www.ebnersas.it  
Collaboratore: Ing. Lane Denise

**PIANO DI SVILUPPO CONTROLLO E REGISTRAZIONE DELLA PROGETTAZIONE**

FASI DELLA PROGETTAZIONE	CONTROLLI E MODIFICHE		
	Rev. 0	Rev. 1	Rev. 2
Progetto Preliminare			
Progetto Definitivo	Luglio 2014		
Progetto Esecutivo	Luglio 2014		
As. Bull. e Validazione e collaudo			
Perizia di variante			

A norma di legge il presente disegno non potrà essere riprodotto né consegnato a terzi né utilizzato per scopi diversi da quello di destinazione senza l'autorizzazione scritta di questa società che ne detiene la proprietà.