
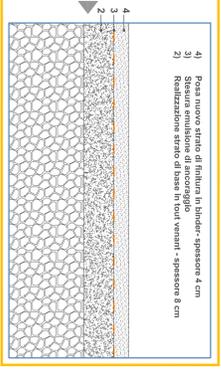
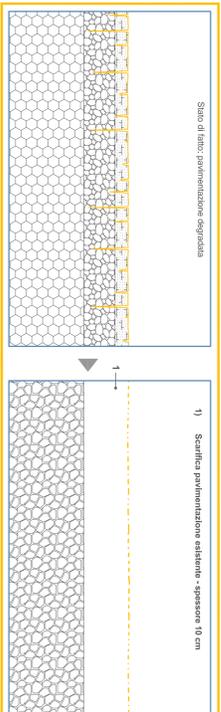


Strada di competenza comunale  
oggetto di intervento

**INQUADRAMENTO RISPETTO AI CONFINI COMUNALI**  
SCALA 1:50.000

- LEGENDA TIPOLOGIE DI INTERVENTI PREVISTI**
- RAFFORZAMENTO**  
Strada per CA Bardone: 992 m
  - RICOSTRUZIONE PARZIALE**  
Strada per CA Bardone: 70 m

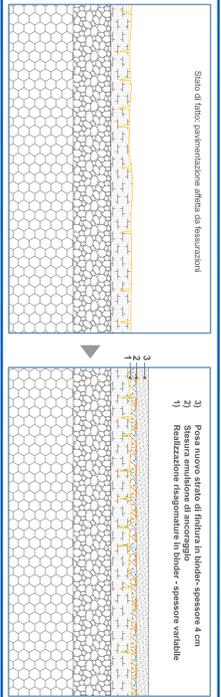

**INTERVENTO RIABILITATIVO DI RAFFORZAMENTO - PARTICOLARE**

**INTERVENTO DI RICOSTRUZIONE PARZIALE - PARTICOLARE**


**INTERVENTO DI RICOSTRUZIONE PARZIALE - PARTICOLARE**

**INTERVENTI PREVISTI**

- Valenza di intervento 10 lungo la strada per CA Bardone: si prevedono le seguenti lavorazioni:
- Intervento riabilitativo di rafforzamento:
    - stesura di binder per riassetto e ricostruzione ove necessario, per ripristinare la regolarità del piano di posa dello strato di usuro;
    - stesura di emulsione bituminosa per ancoraggio del doppio strato di usuro;
    - posa di strato superficiale in binder di spessore medio pari a 4 cm;
  - Intervento di ricostruzione parziale:
    - stesura strato di base in 'tour venant' bituminoso di spessore 8 cm;
    - pulizia impermeabile della sede stradale;
    - posa di strato superficiale in binder di spessore medio pari a 4 cm;
  - Installamento delle barriere stradali mediante formazione di trincee in stabilizzato compatto, per una lunghezza complessiva di 1164 m.
  - Ripascimento delle cariche stradali in terra assistita per una lunghezza di 500 m.
- Sono previste, inoltre, in tutta la 10 area di intervento, lavorazioni di:
  - realizzazione di nuova segnaletica orizzontale.

**LEGENDA PARTICOLARI**

- Profilo delle pavimentazioni stradali allo stato di fatto
- Strato superficiale esistente
- Strutturazione di base esistente
- Fondazione esistente
- Terreno
- Formazione strato di base in 'tour venant'
- Intasamento e rasatura in binder
- Intasamento e rasatura in binder
- Stato di finitura in binder
- Emulsione bituminosa per l'ancoraggio dei nuovi strati
- Concreto di conglomerato bituminoso posato

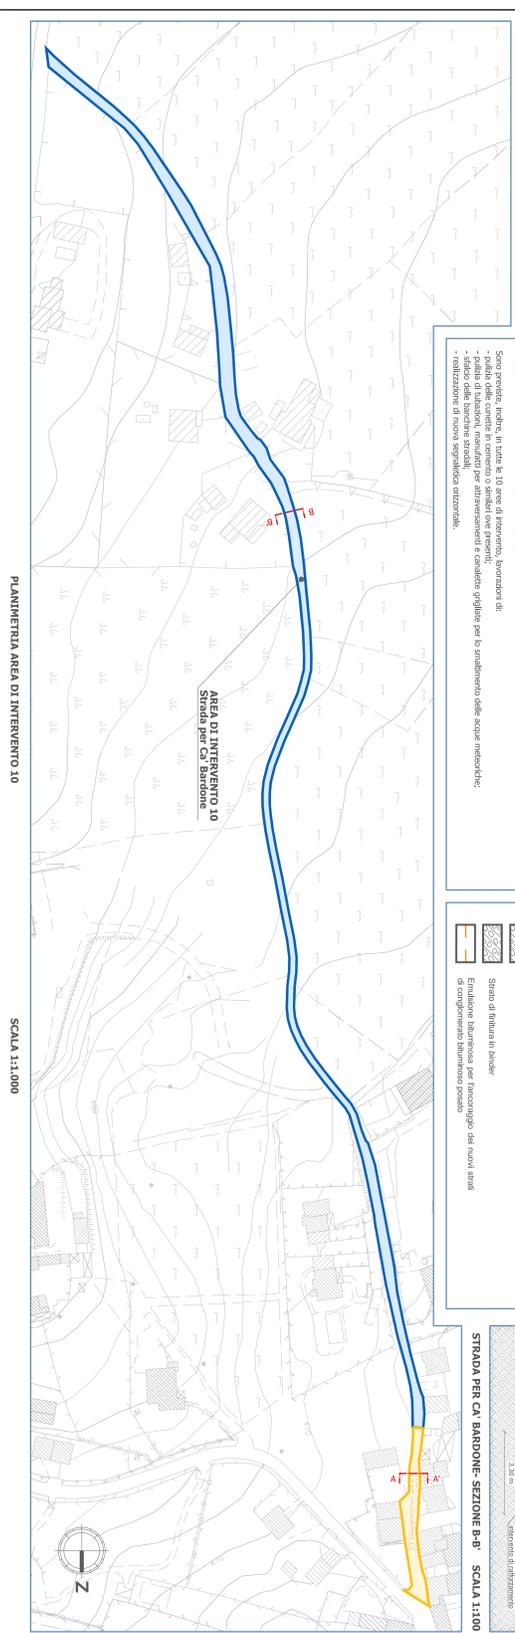

**Ministero delle Infrastrutture e dei Trasporti**


COMUNE DI SANTA MARIA DELLA VERSA

**"Manutenzione di reti viarie di competenza comunale"**

PROGETTO DEFINITIVO - ESECUTIVO

STATO DI PROGETTO

AREA DI INTERVENTO 10 - STRADA PER CA BARDONE

PLANIMETRIA GENERALE - SEZIONI DI PROGETTO - PARTICOLARI DEGLI INTERVENTI

IL SEGRETARIO COMUNALE  
Avv. Gianluca Torriero

IL SINDACO  
Maurizio Ordali

IL RUP  
Ing. Roberta Moroni

**Ebner srl**

Società Unipersonale Capitale sociale € 50.000 I.V.

Sede operativa: Via G. Mazzini 1, 27043 Broni (PV)  
Tel. 0385.090024 Fax 0385.51.594  
e-mail: ebner@faswebnet.it - ebner@pec.it

Sito web: www.ebnersrl.it  
Candidature: Ing. Loris Denise

CALENDARIO DELLE ATTIVITÀ

| Attività                          | Rev. 0 | Rev. 1 | Rev. 2 | Rev. 3 |
|-----------------------------------|--------|--------|--------|--------|
| Progetto Preliminare              |        |        |        |        |
| Progetto Definitivo               |        |        |        |        |
| Ac. B.U.E. e Validazione comunale |        |        |        |        |
| Prova di variante                 |        |        |        |        |

FASE DI SVILUPPO CONTROLLO E REGISTRAZIONE DELLA PROGETTAZIONE

CONTROLLI E REGISTRAZIONI



